

Lageplan Dachaufsicht M1:500




Anlage 11 zur Vorlage 2025/148

- Grundstück
- Asphaltfahrbahn B= 6,5m: 9.300m²
- Pflasterdecke als repräsentive Platzflächen: 1.300m²
- Pflasterdecke als Wegeflächen: 780m²
- Fußwege aus WassergebundeneWegedecke
- Fahrbahn aus Rasengitterpflaster B=5,5m
- Bewegungsflächen Feuerwehr 7x12 m 7x20 m
- Sammelfläche
- Wiese / Rasen
- Vegetationsfläche / Böschungen
- Pflanzfläche
- Intensive Dach Begrueung
- Extensive Dach Begrueung
- Freihaltezone Photovoltaik
- See: 370m²
- Regenwasser-Leitung
- Retentionsfläche, Tiefe=30cm: 5.600m² (1.680m³)
- Retentionsfläche, Tiefe=50cm: 650m² (130m³)
- Fließrichtung Oberflächenentwässerung Hochspannungsfreileitung bestehend
- Tragmast Winkelmast Mast bestehend
- Mast Neubau (Entwurf)
- Mast Rückbau (Entwurf)
- B463
- Straßenplanung
- Anbauverbotszone
- Entwurf Trassenänderung
- Erdkabelverlauf
- Freileitung Neubau
- Freileitung Rückbau
- Beleuchtung - ELT gem. Fachplaner für Elektrotechnik



Lageplan Ausschnitt EG Atrium M1:500

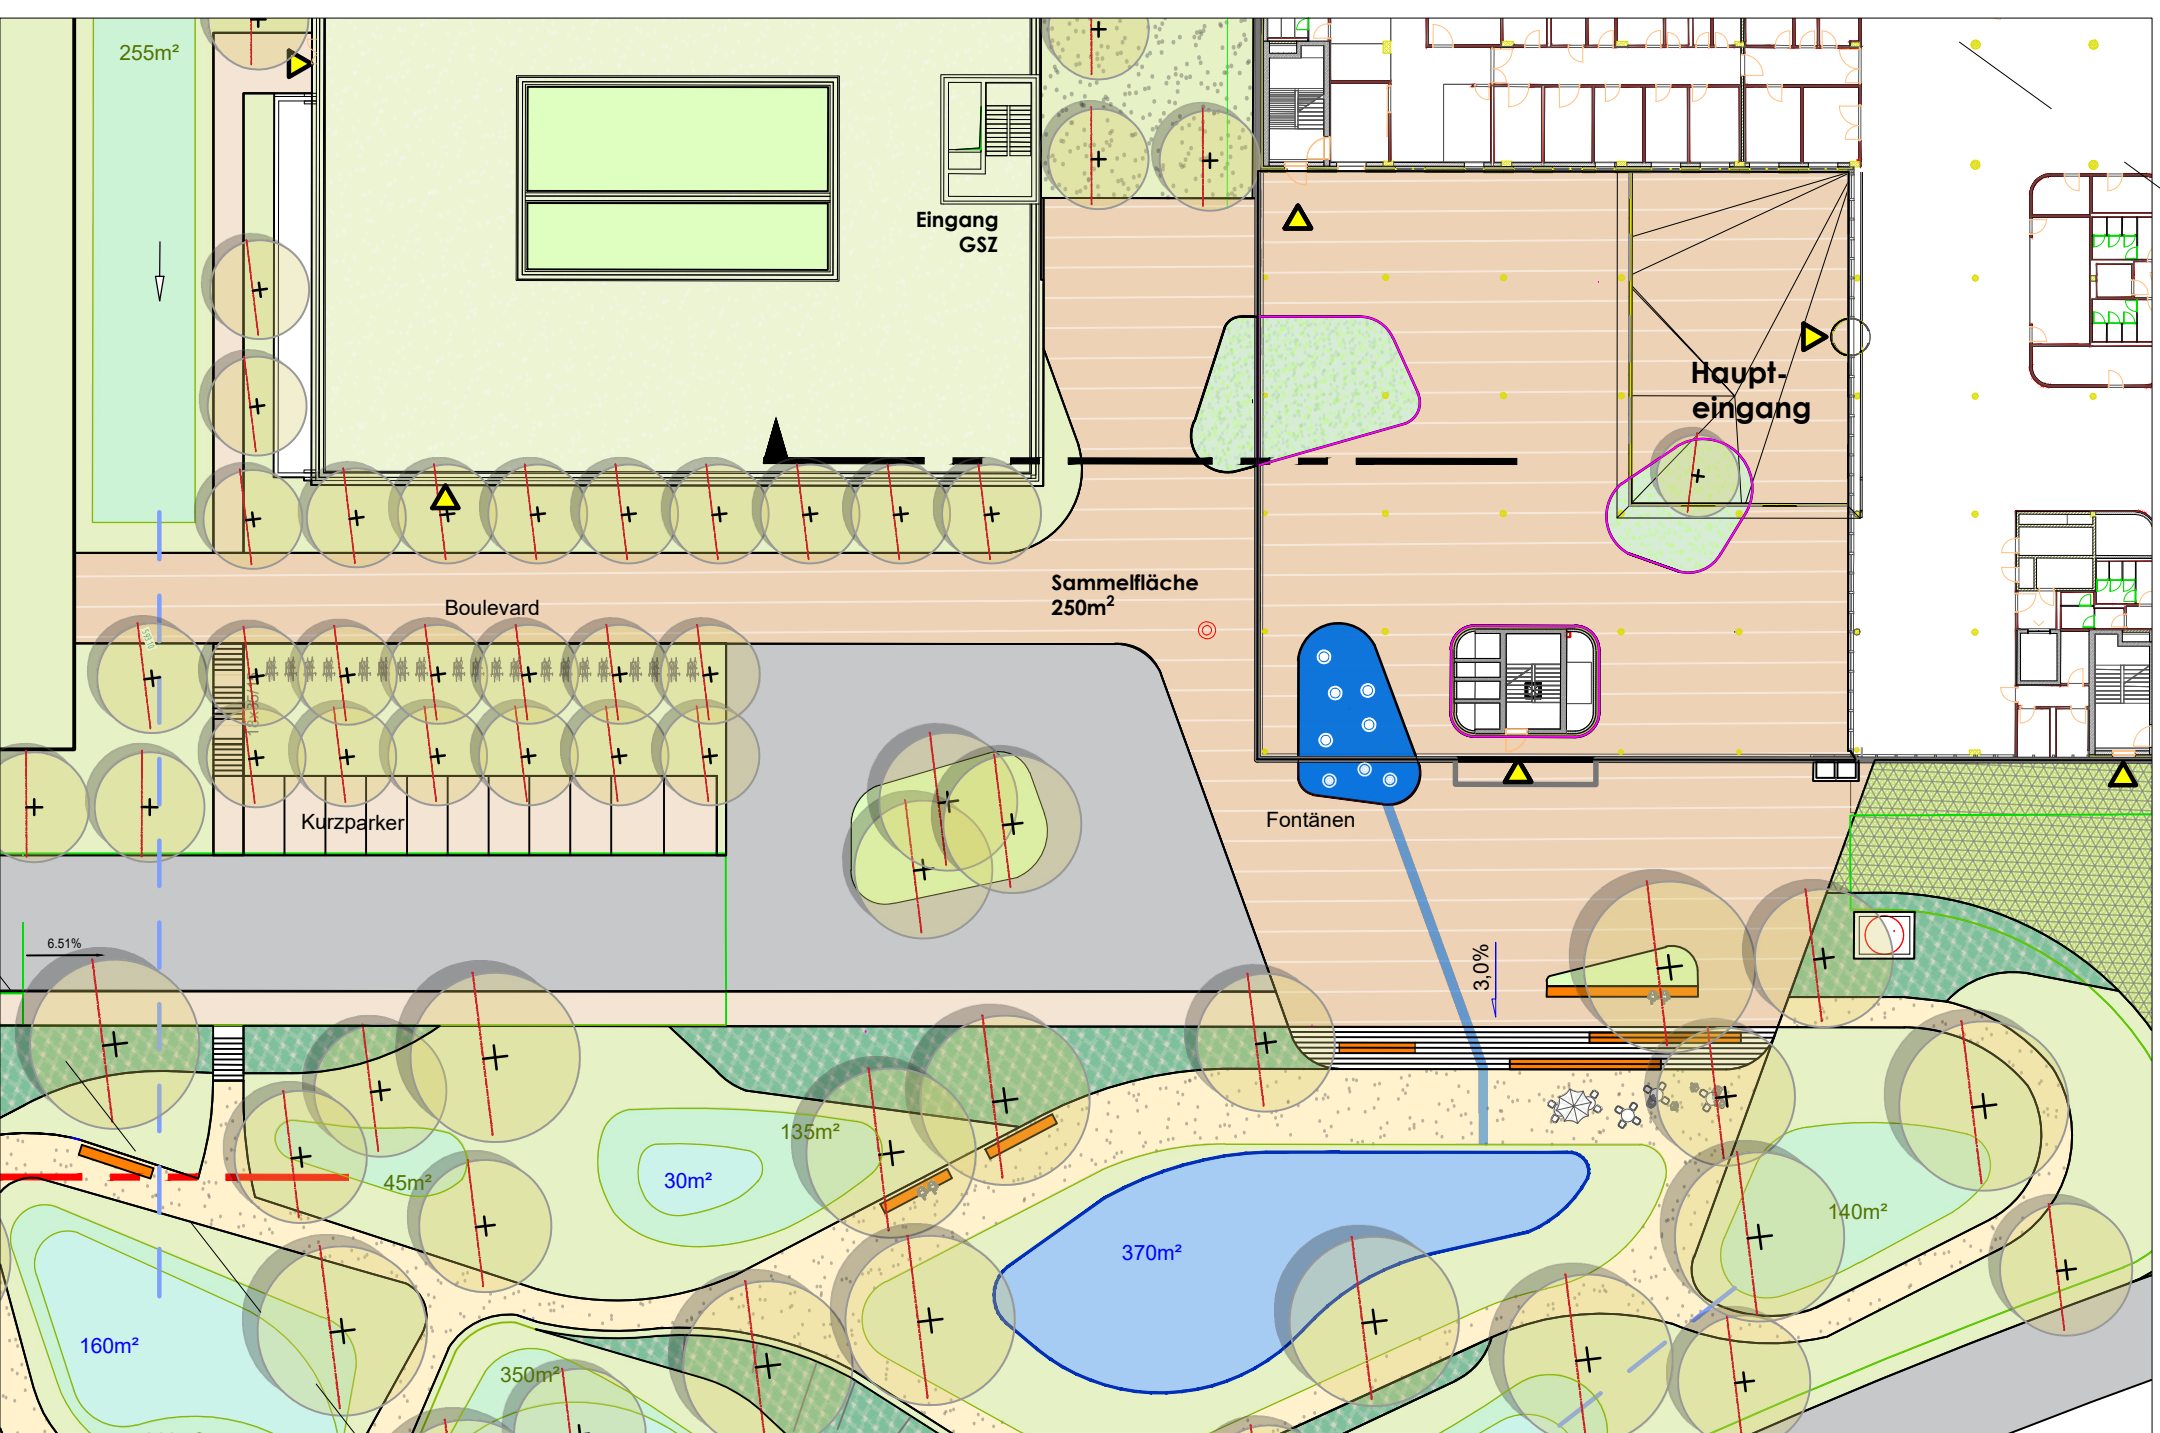

Überlingen • Stuttgart • München

PLANSTATT SENNER

Entwurf

Planinhalt: Lageplan DG

Projekt: Freianlage Klinikum Balingen

Ort: Balingen

Bauherr: Zollernalbkreis

Datum: 03.06.2025

Maßstab: 1:500

Projekt-Nr.:

Blatt-Nr.:

Gezeichnet: tg / zb

Blattgröße: A0 quer

Geprüft:

Dateiname:

Änderung:

Bearbeitet:

Datum:

Index:

Unterschrift Landschaftsarchitekt

Unterschrift Bauherr

Johann Senner | Freier Landschaftsarchitekt SRL | Dipl.-Ing. (FH) | Landschaftsarchitektur | Umweltplanung | Stadtentwicklung

Paradeplatz 21 | 72686 Überlingen | Telefon: +49(0)7551-9199-0 | Fax: +49(0)7551-9199-29 | info@planstatt-senner.de | www.planstatt-senner.de