
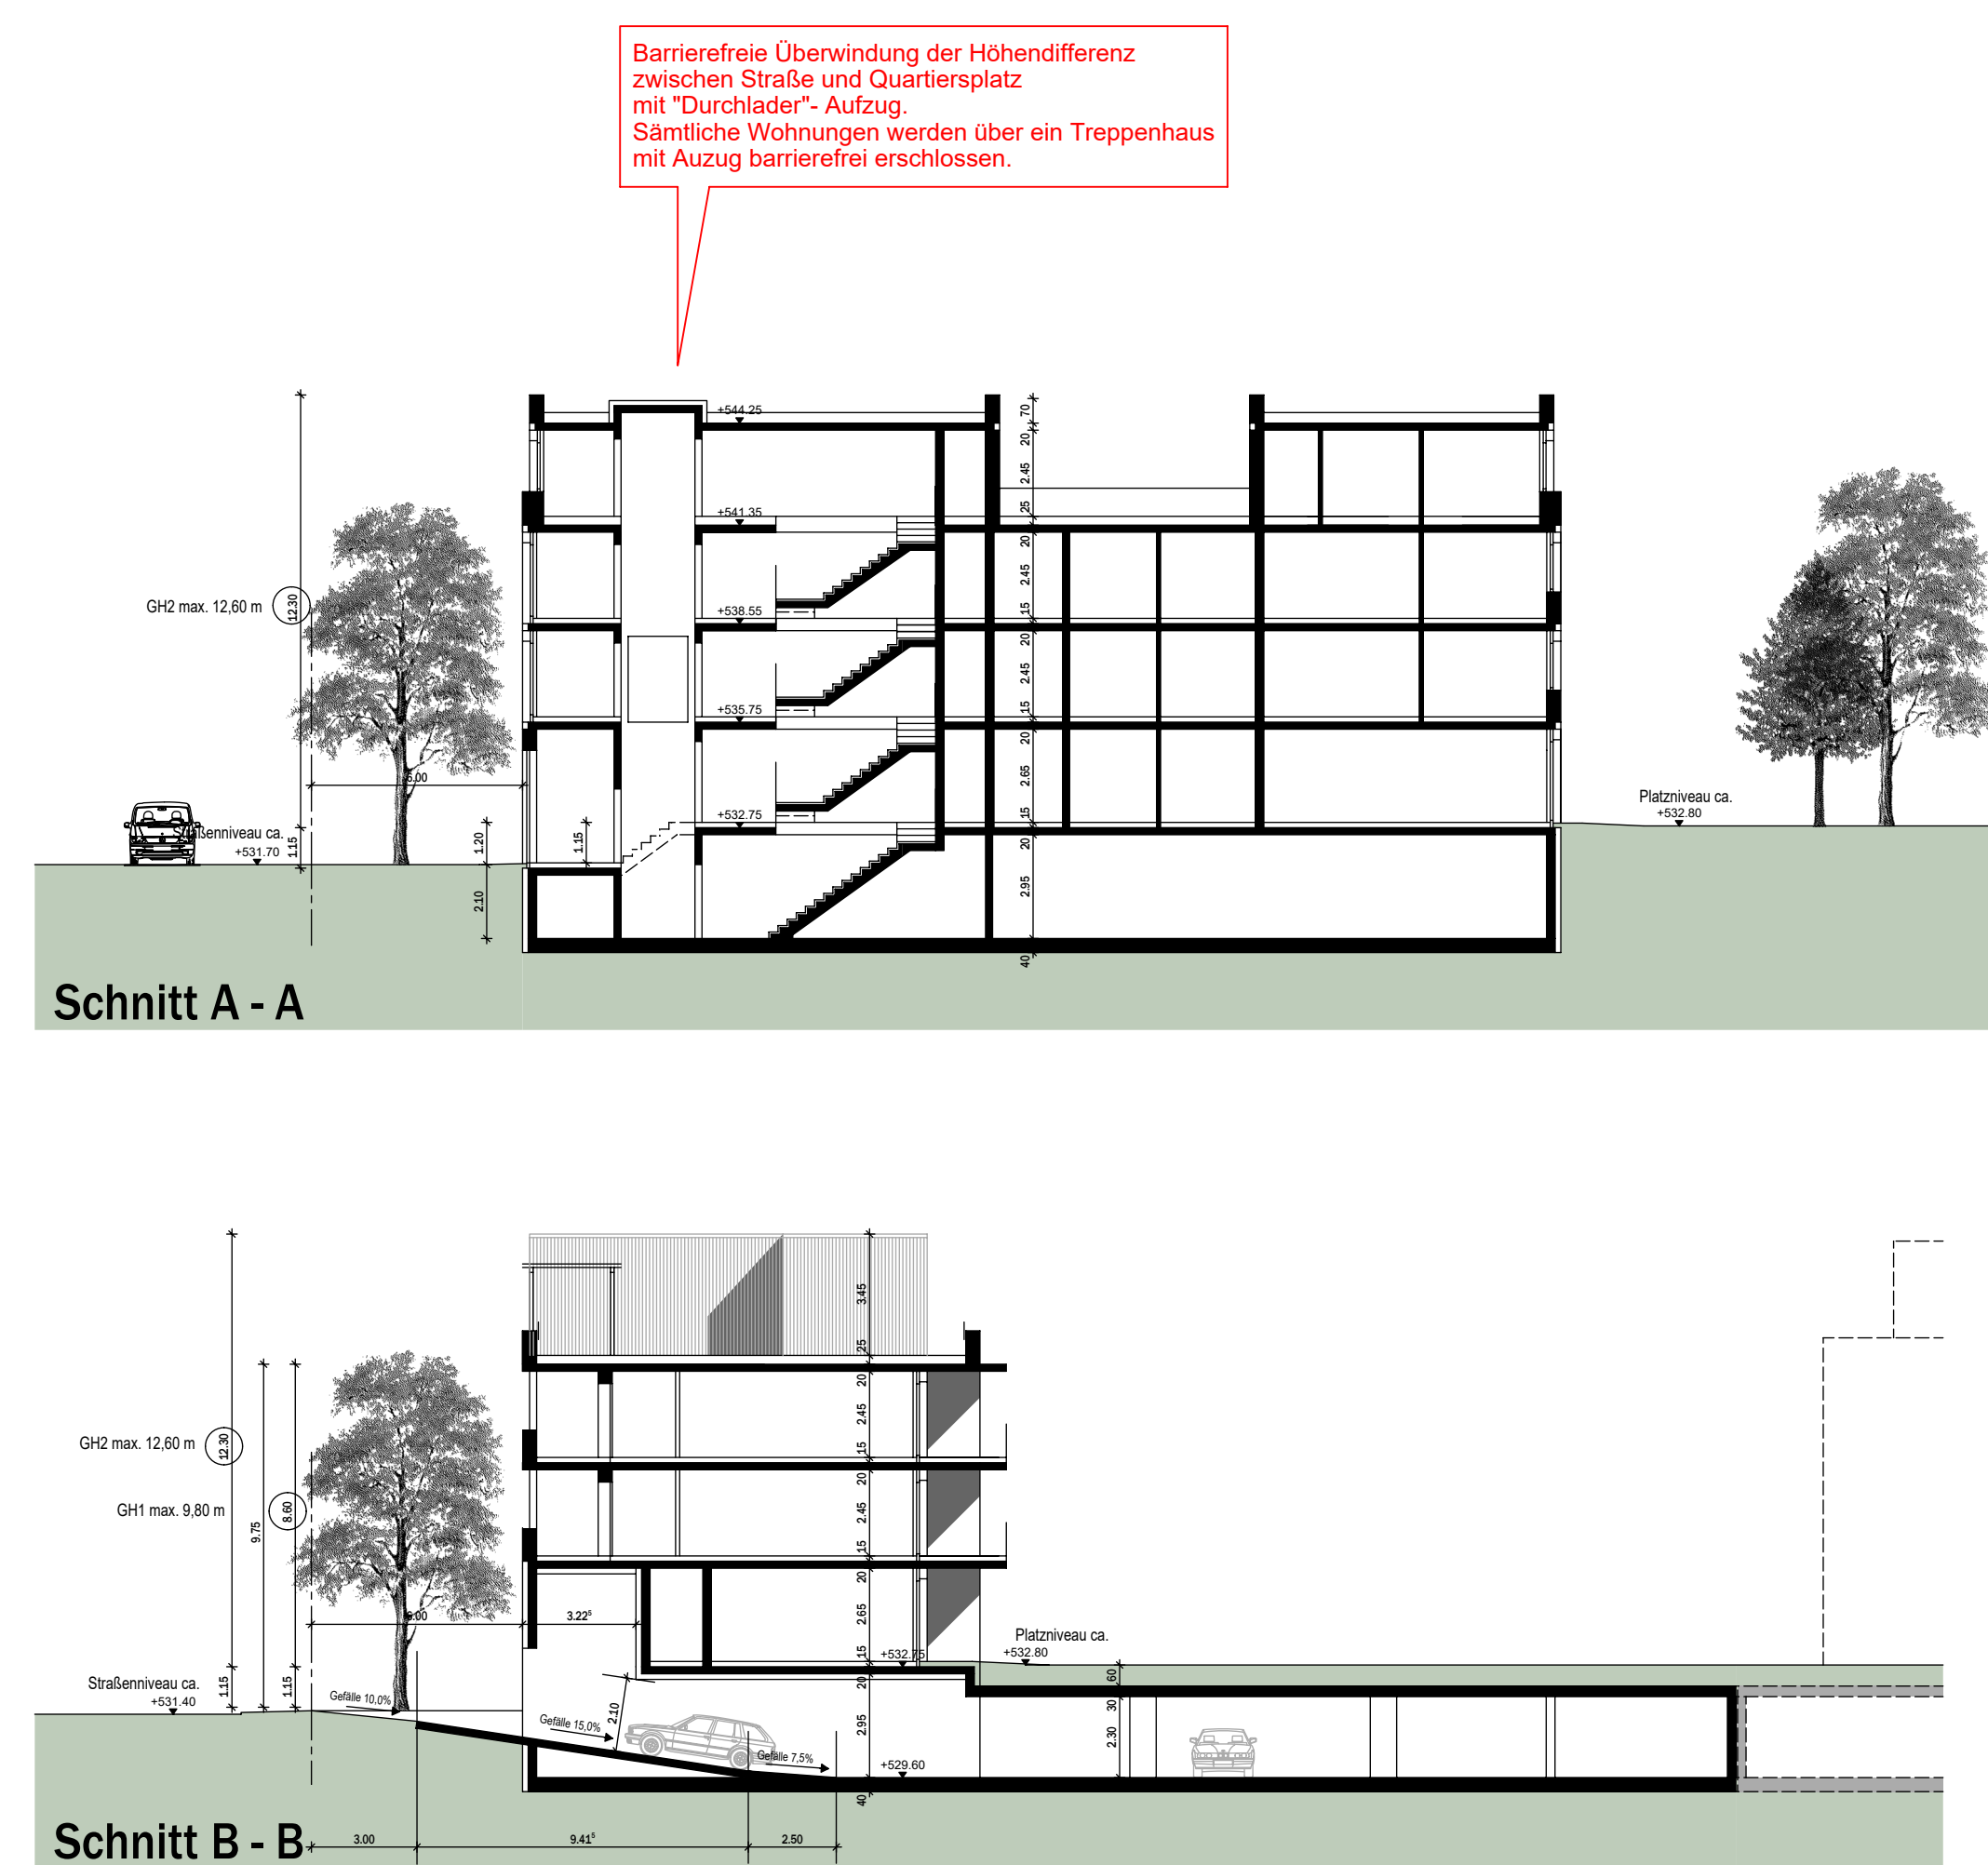
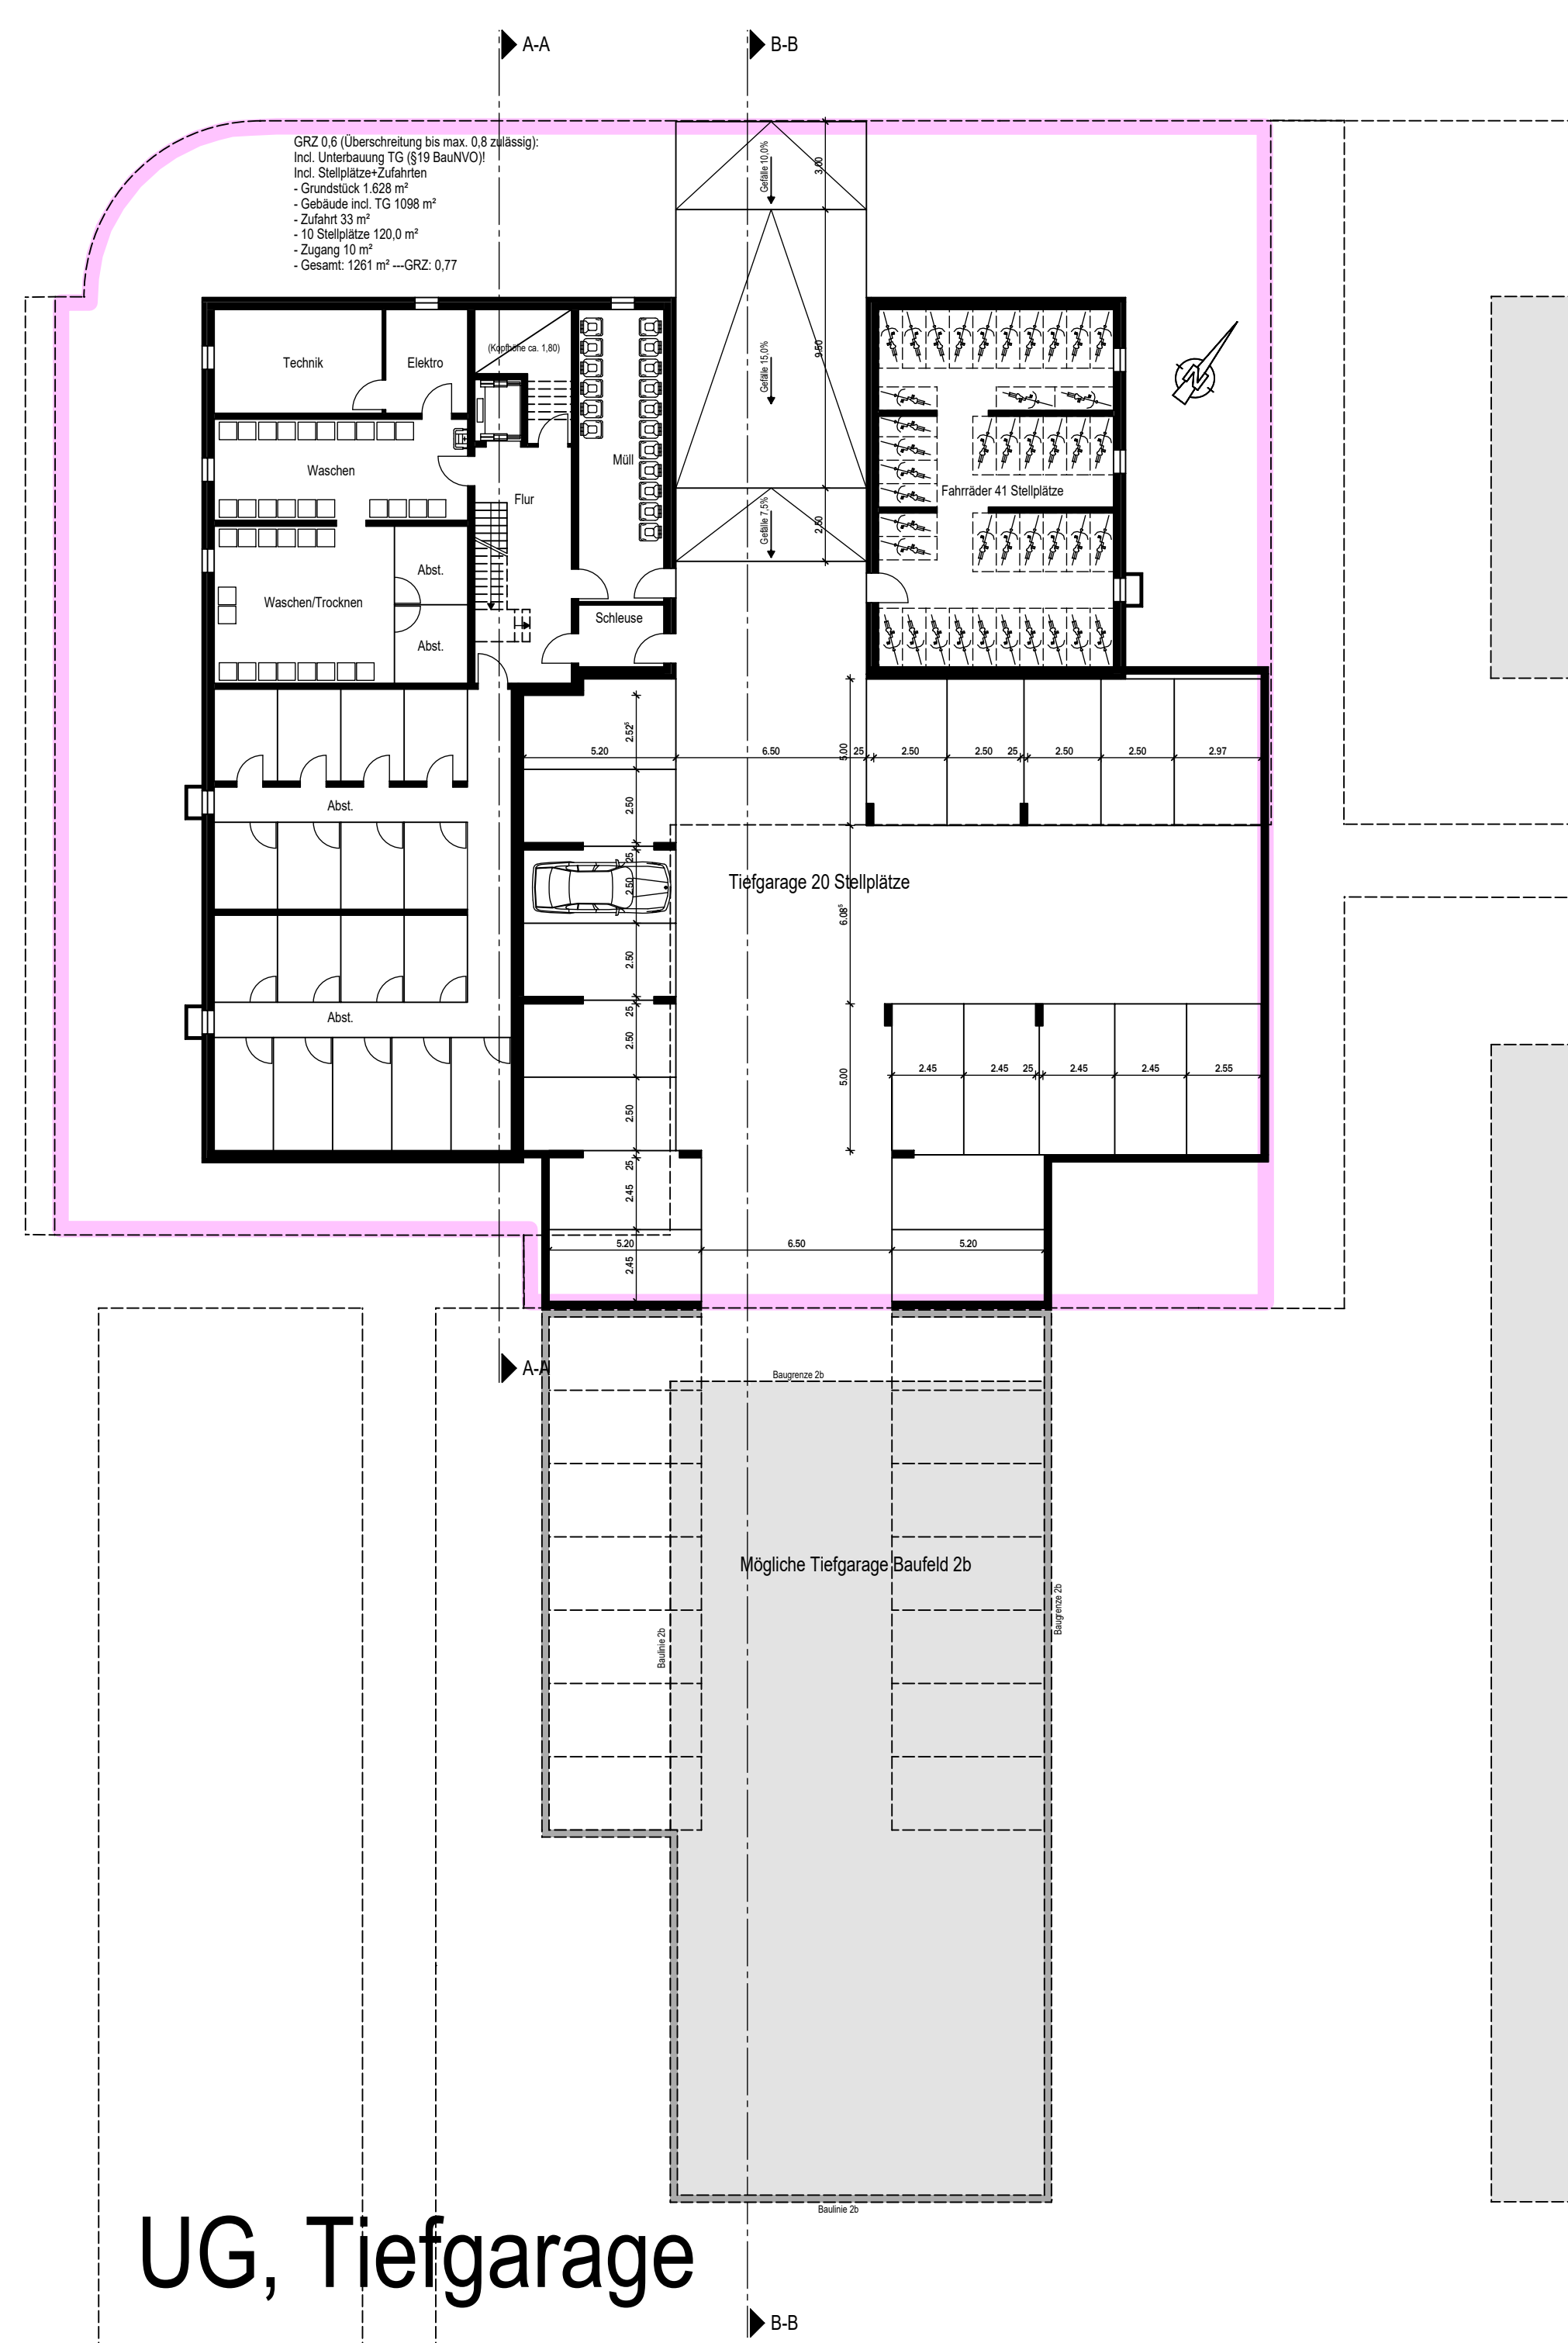




Lebensquartier Urtelen

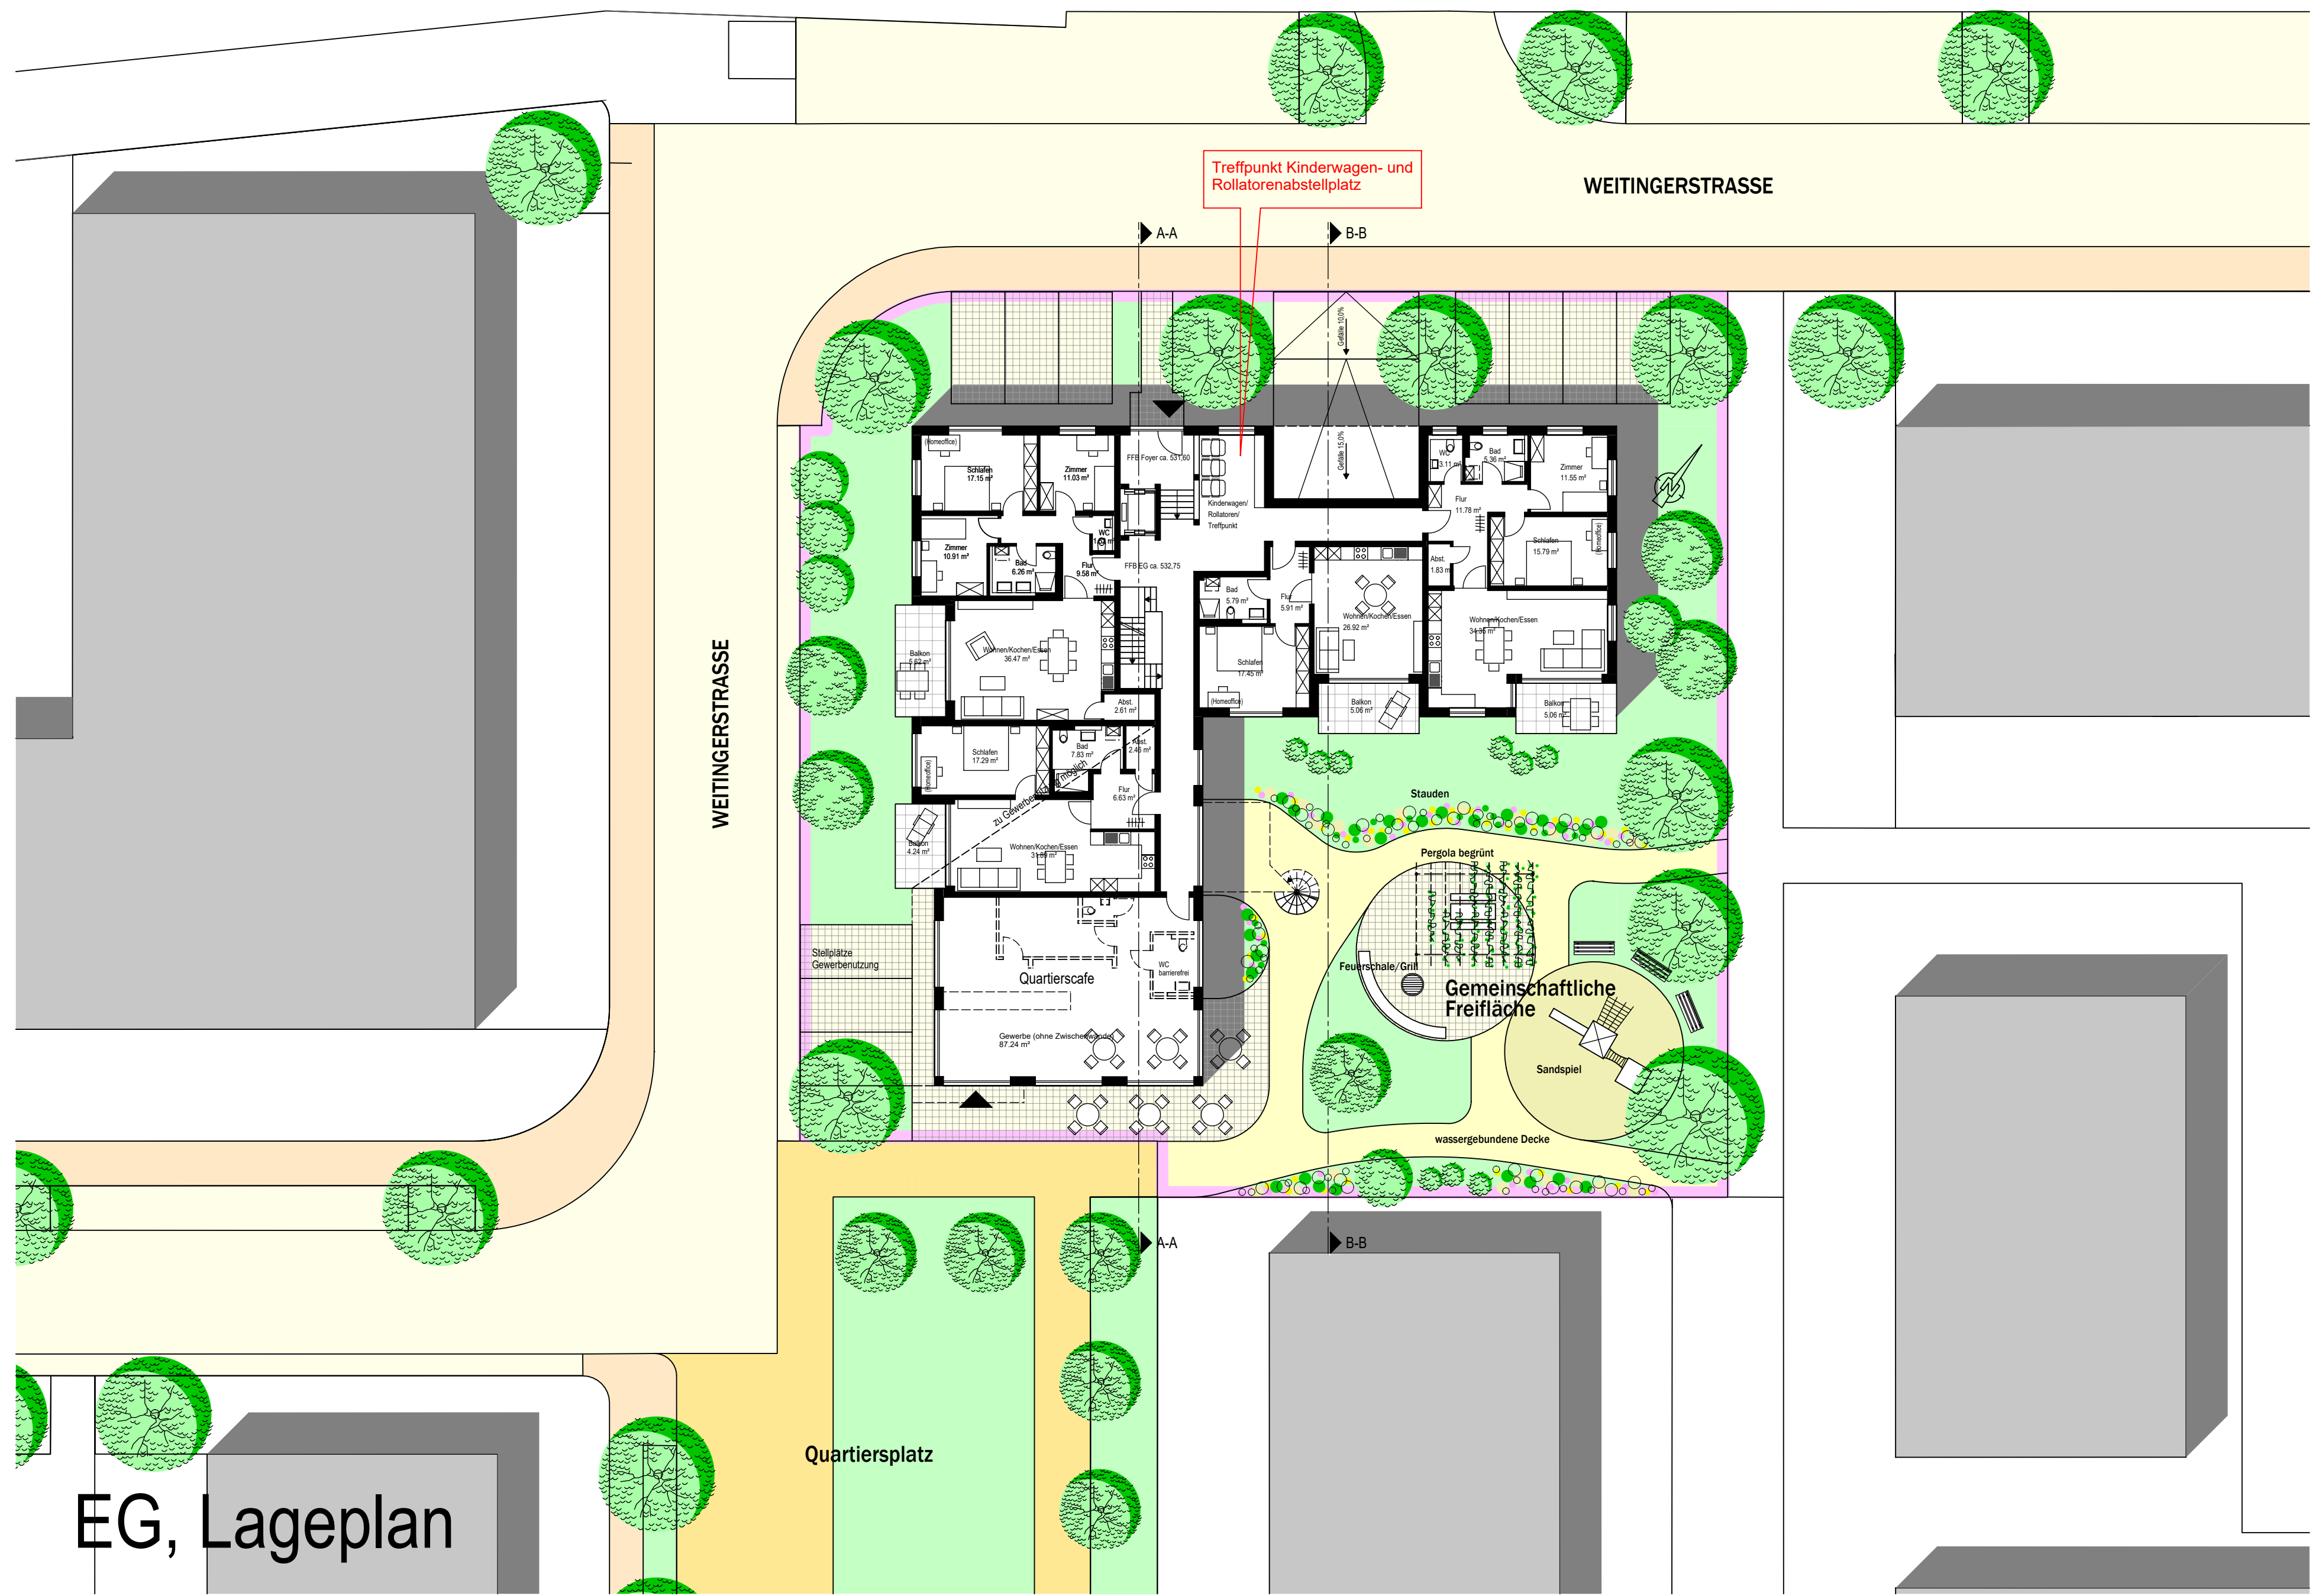

Schnitte

KONZEPTVERGABE Urtelen - Baufeld 2a, 72336 Balingen				
Wohnbaugenossenschaft Balingen eG				
EG, UG, Schnitte			M. 1:200	
			Anerkannt: BAUHERR	
			Wohnbaugenossenschaft Balingen eG 72336 Balingen, Längenfeldstraße 21 Tel.: 07433-16060 Fax: 07433-160660 www.wohnbau-balingen.de	
MASSSTAB 1:200			OBJ. NR.	PL. NR. 1
H/B = 841 / 594 (0.50m²)			GEZ. AS	DATUM
			01.02.2025	

Lebensquartier Urtelen

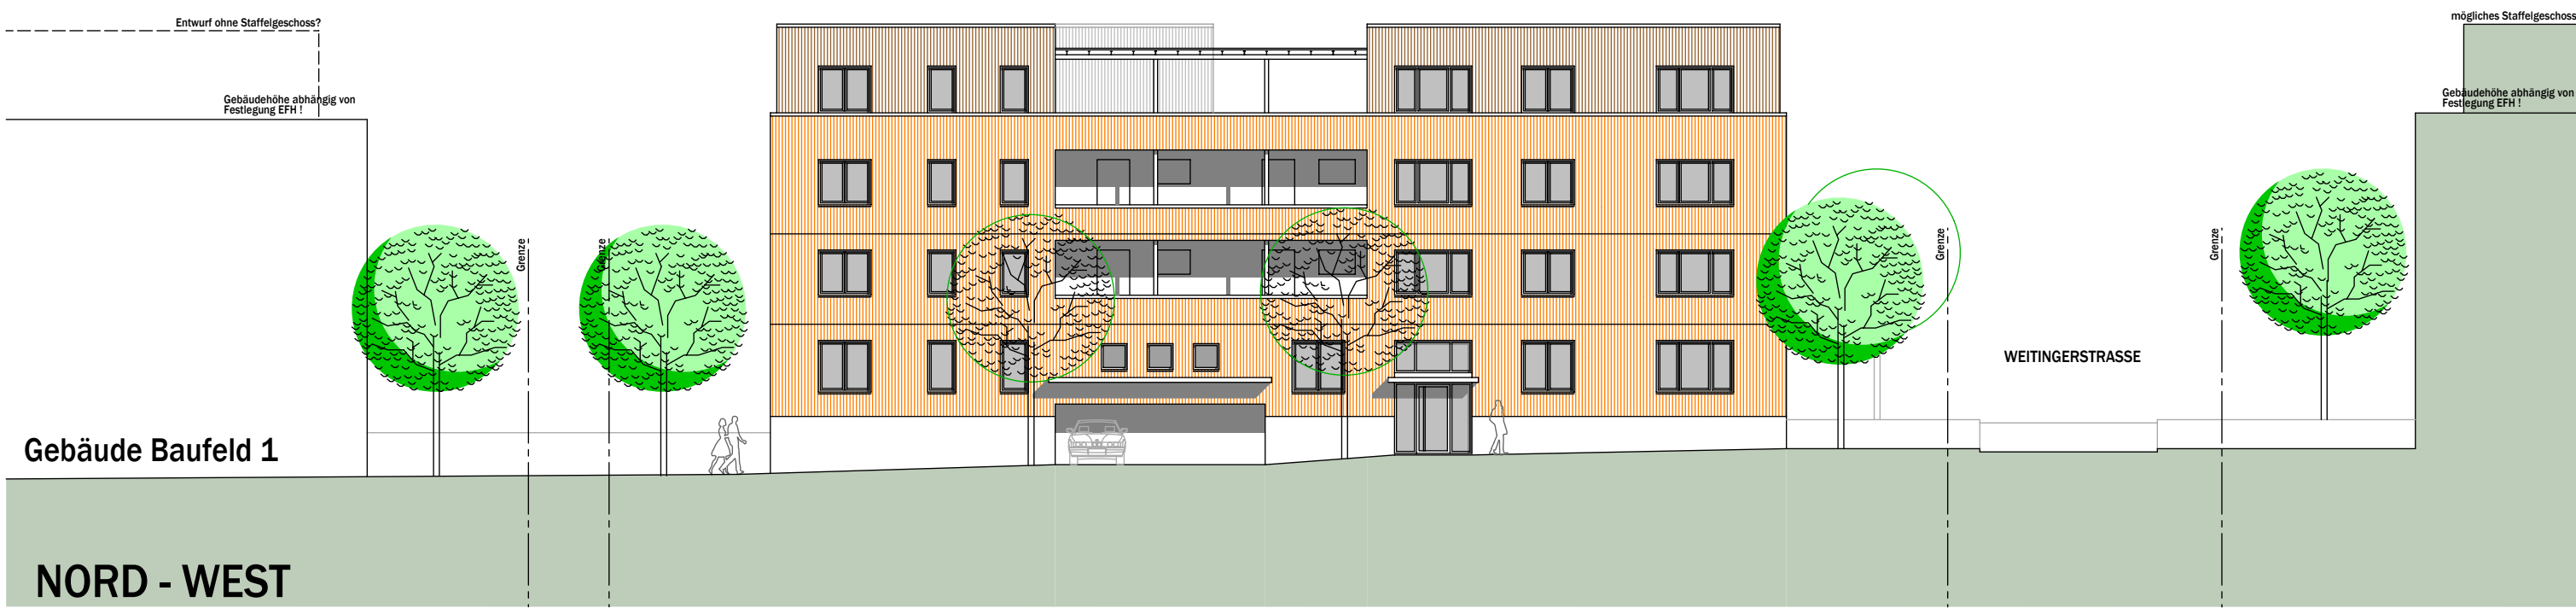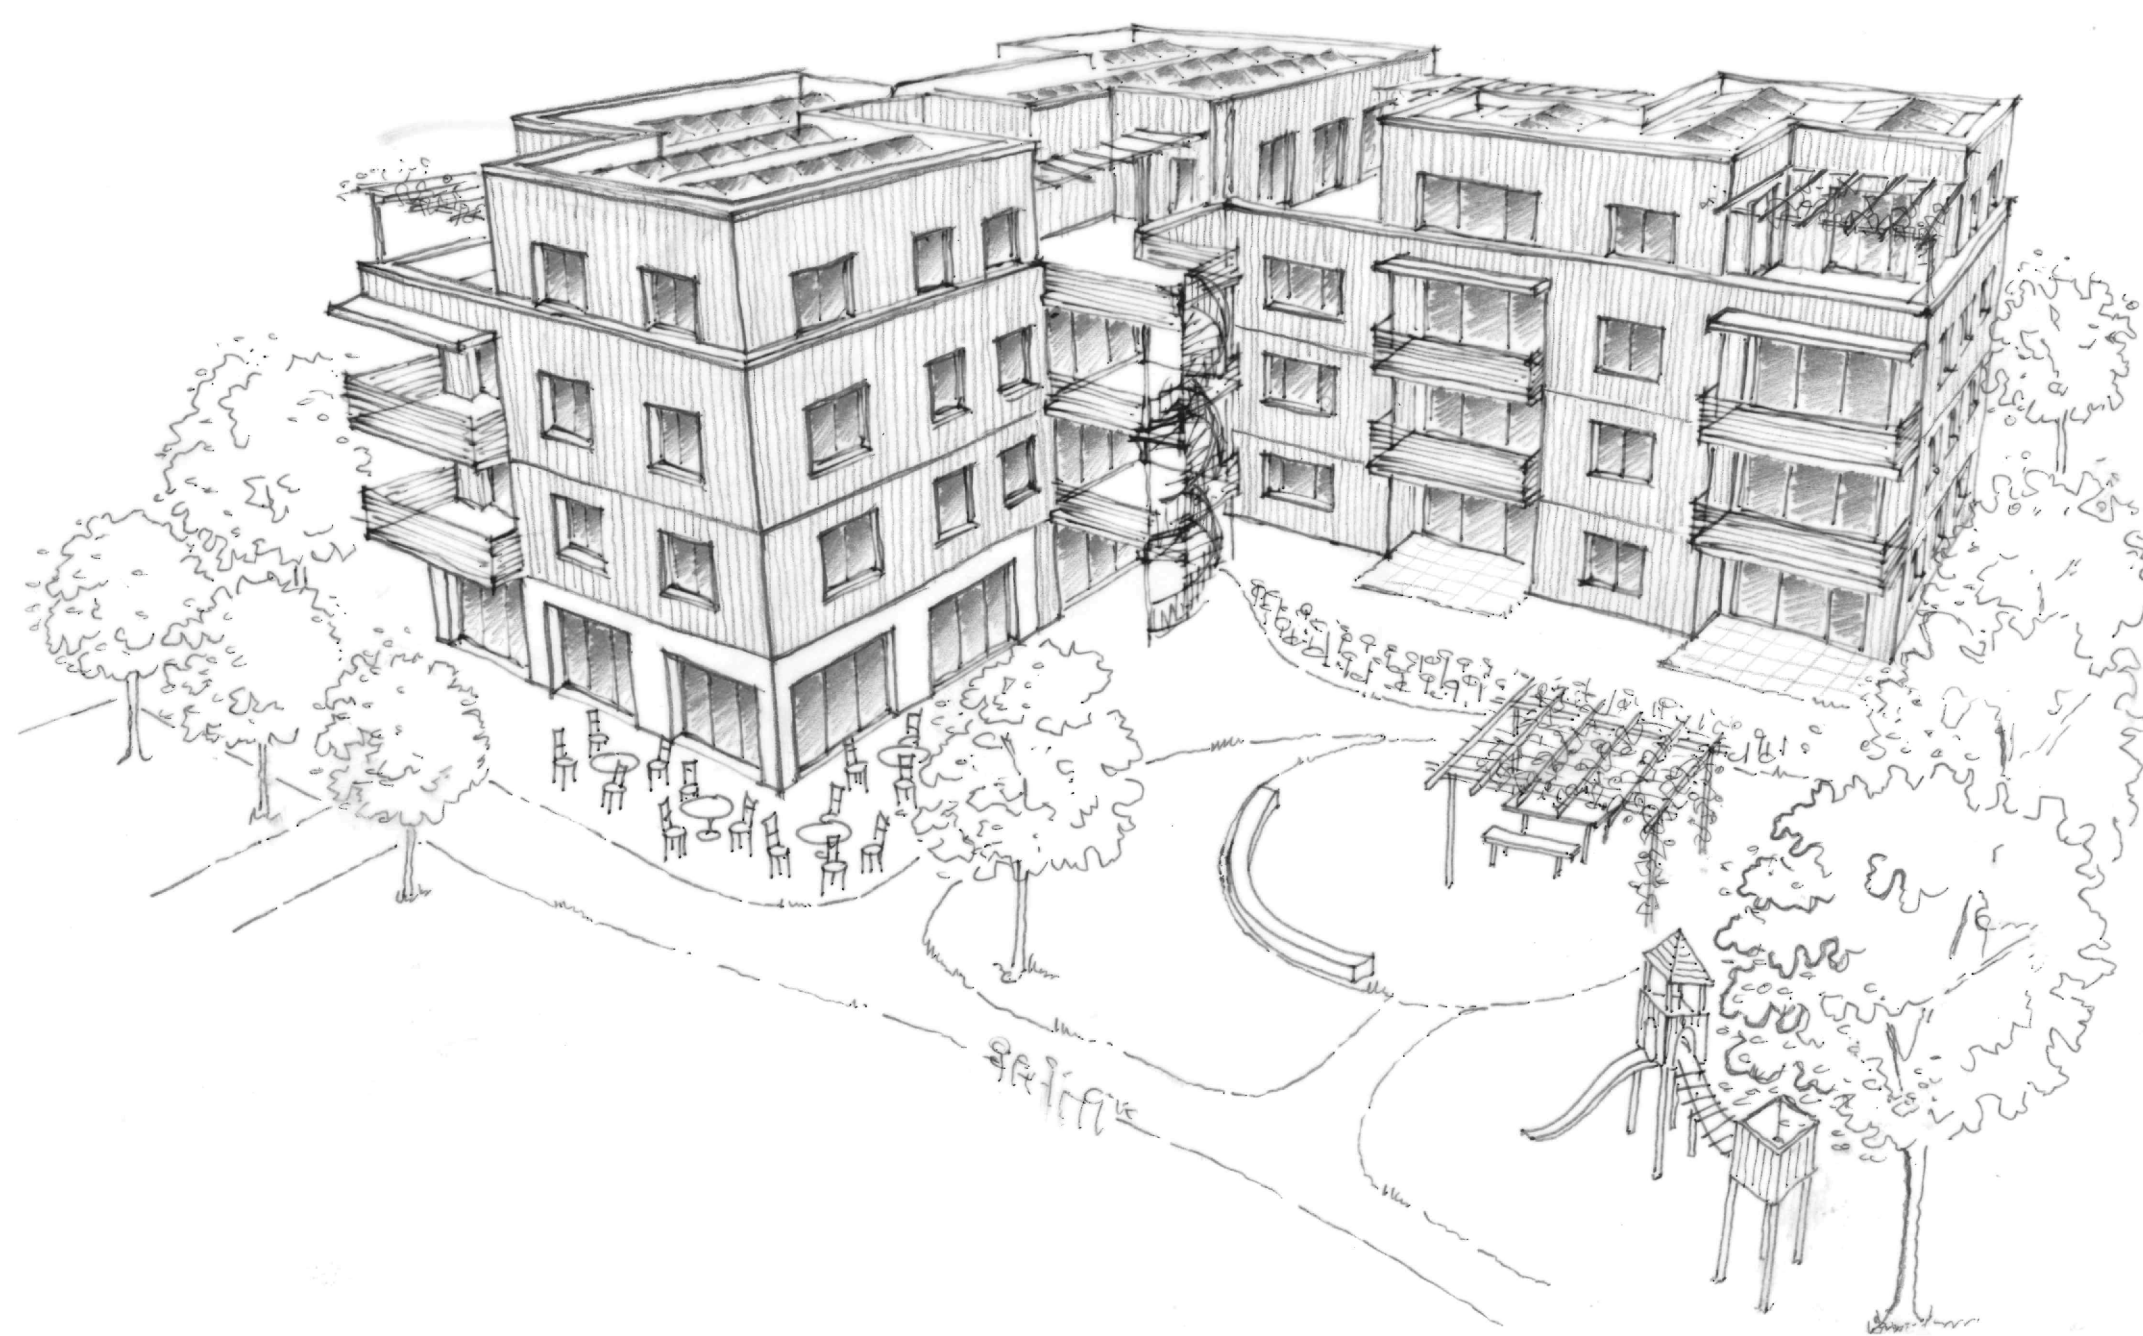

KONZEPTVERGABE
Urtelen - Baufeld 2a, 72336 Balingen

Wohnbaugenossenschaft Balingen eG

Ansichten

M. 1:200

Anerkannt: BAUHERR

Wohnbaugenossenschaft Balingen eG
72336 Balingen, Längenfeldstraße 21
Tel.: 07433-16060 Fax: 07433-160660
www.wohnbau-balingen.de

Gefertigt: ARCHITEKT



WOHNBAUGENOSSENSCHAFT BALINGEN eG

MASSSTAB 1:200

OBJ. NR.

PL. NR. 2

GEZ. AS

DATUM

01.02.2025


H/B = 841 / 594 (0.50m²)

Allplan 2025


Lebensquartier Urtelen

Wohnungsmix:


EG

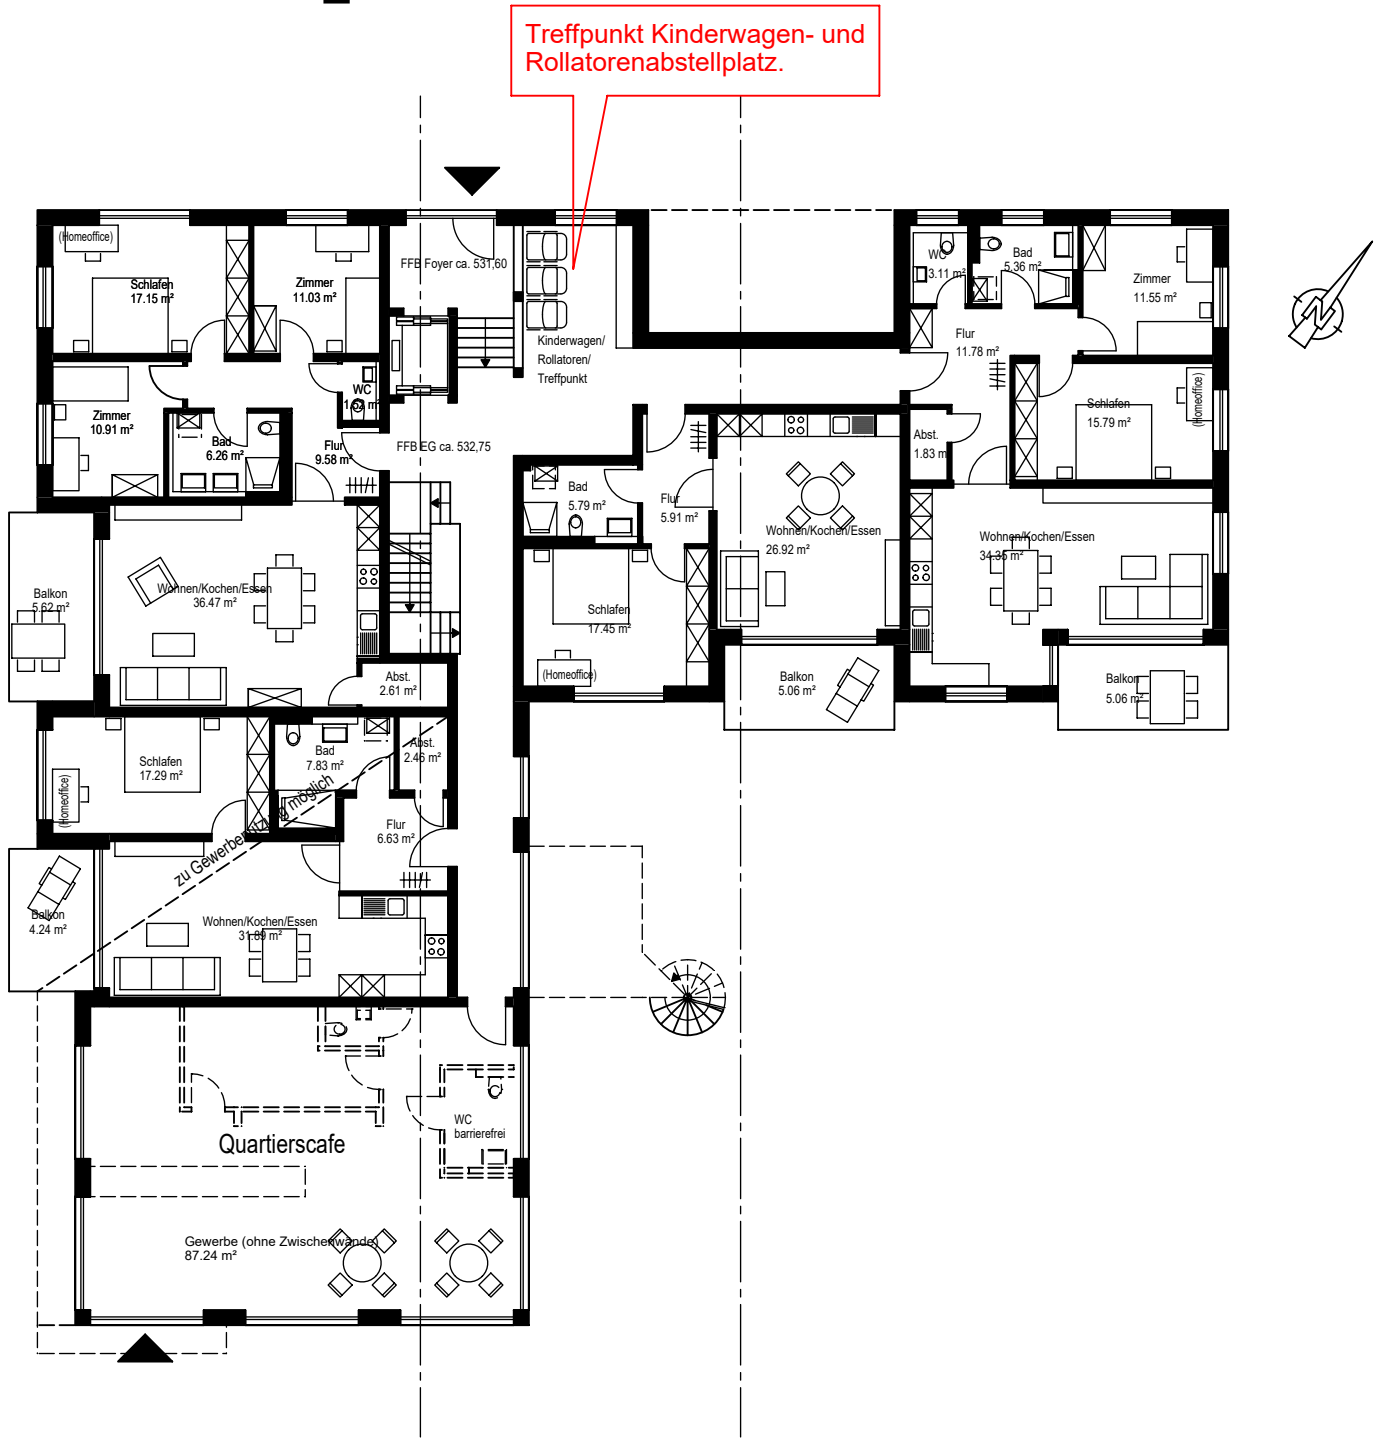


EG

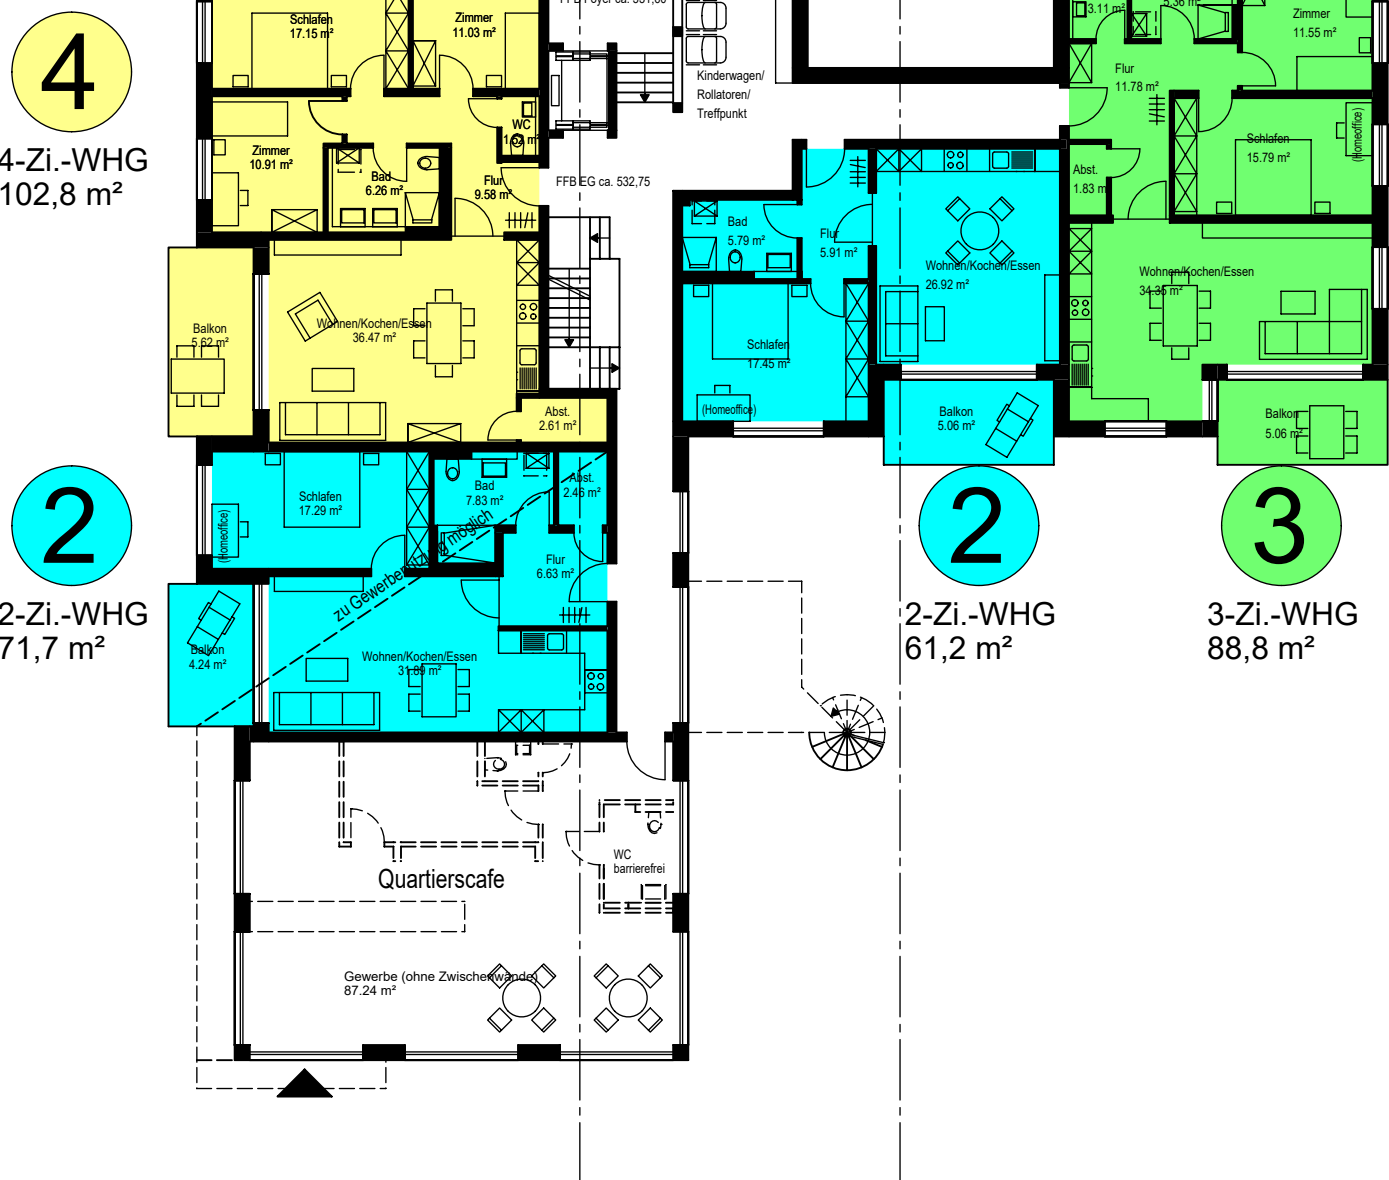

1./2. OG

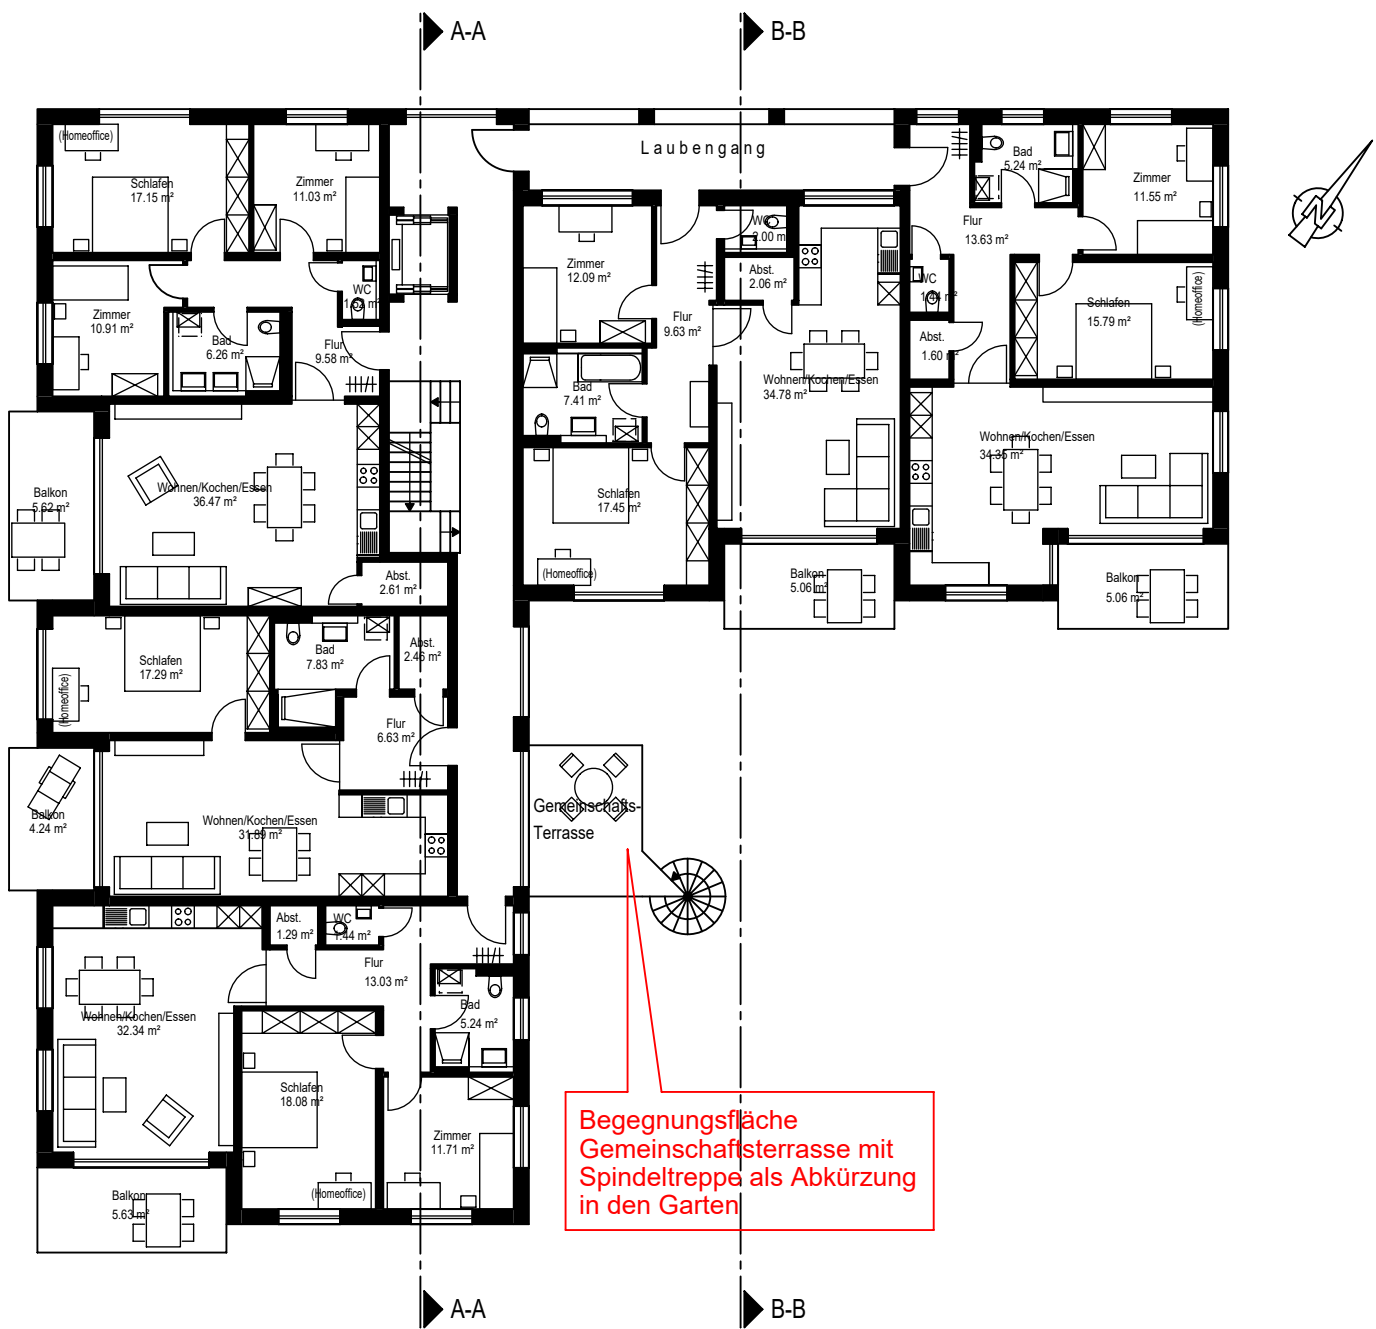


1./2. OG

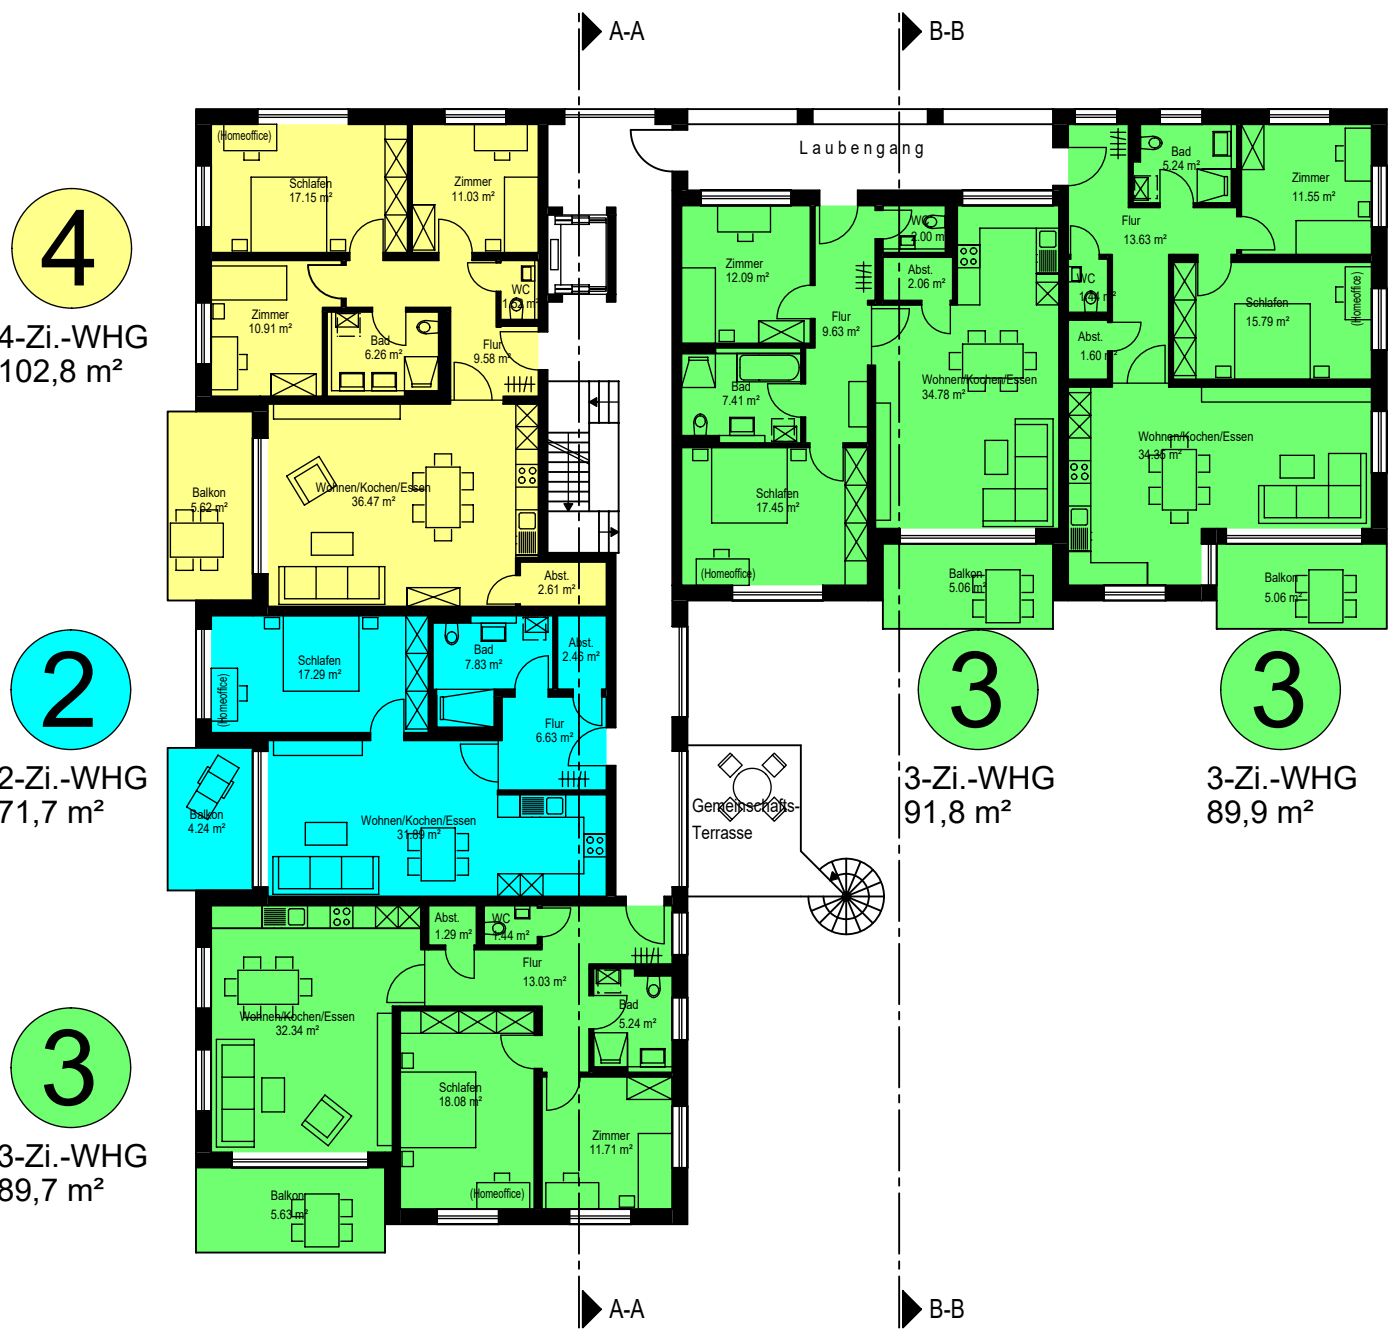


1./2. OG Variante


Unterschiedlicher Wohnungsmix in einzelnen Stockwerken mit gleichen Tragwänden möglich

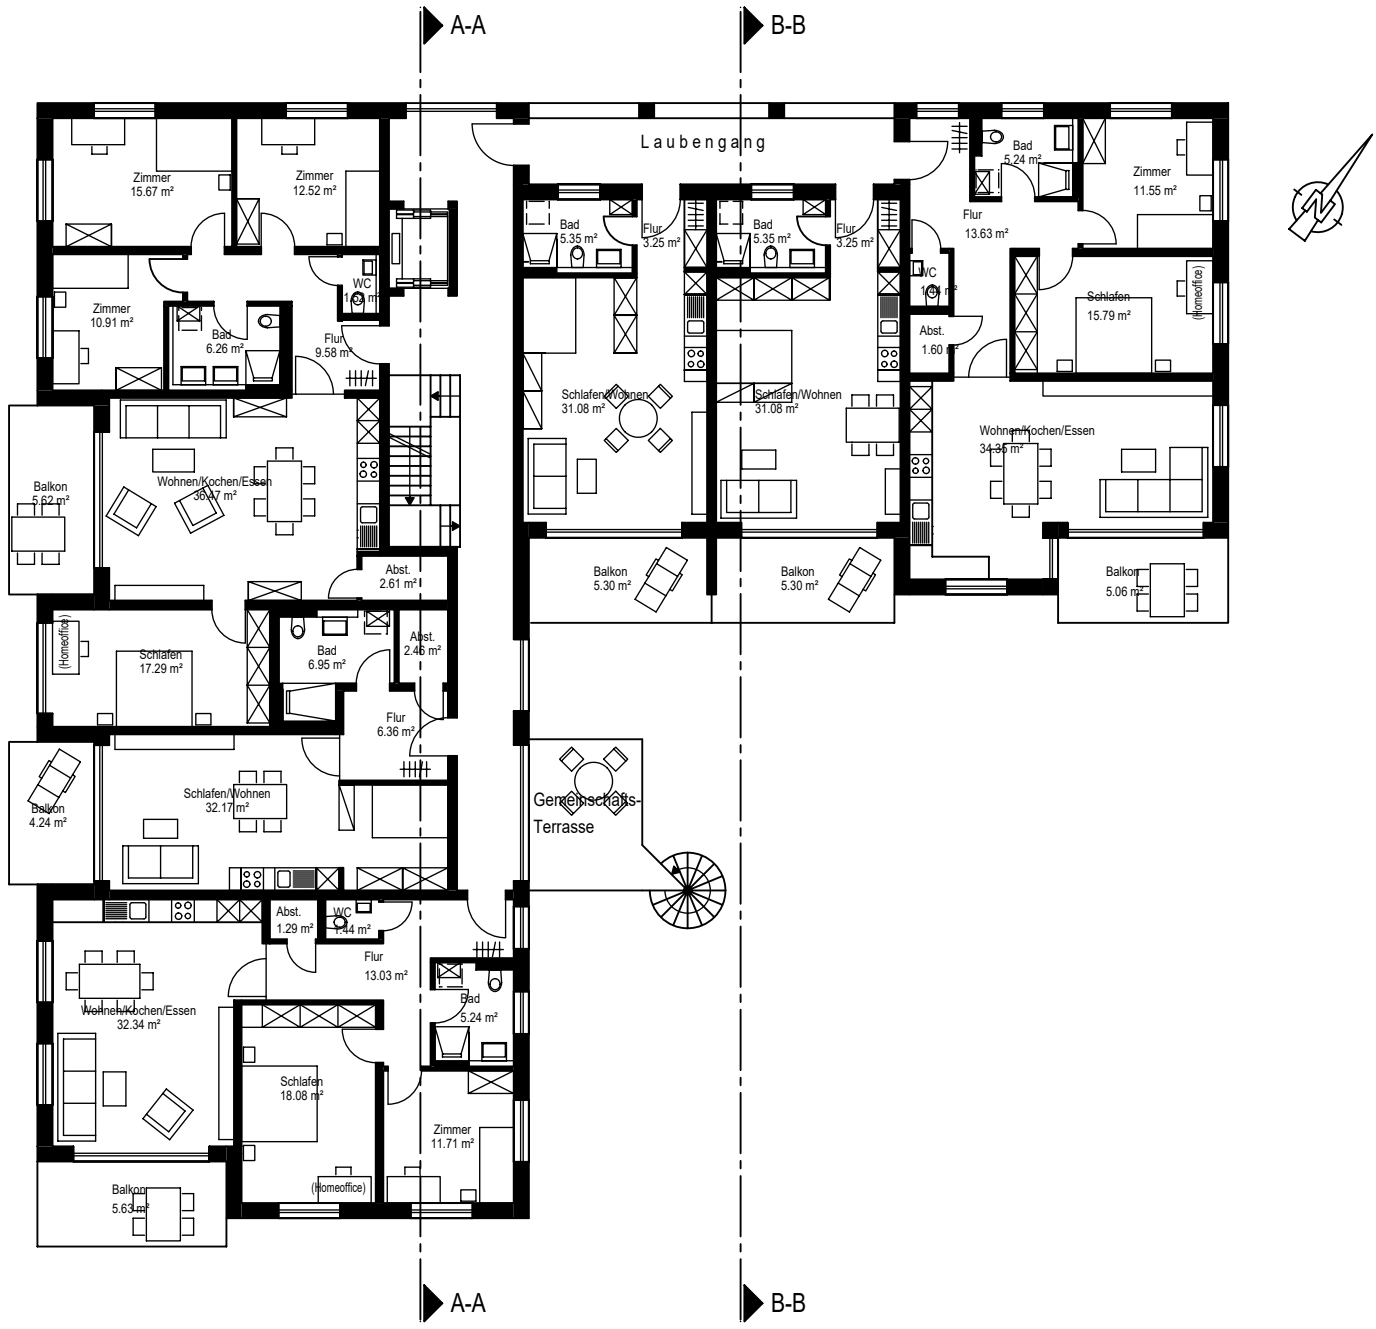


1./2. OG Variante

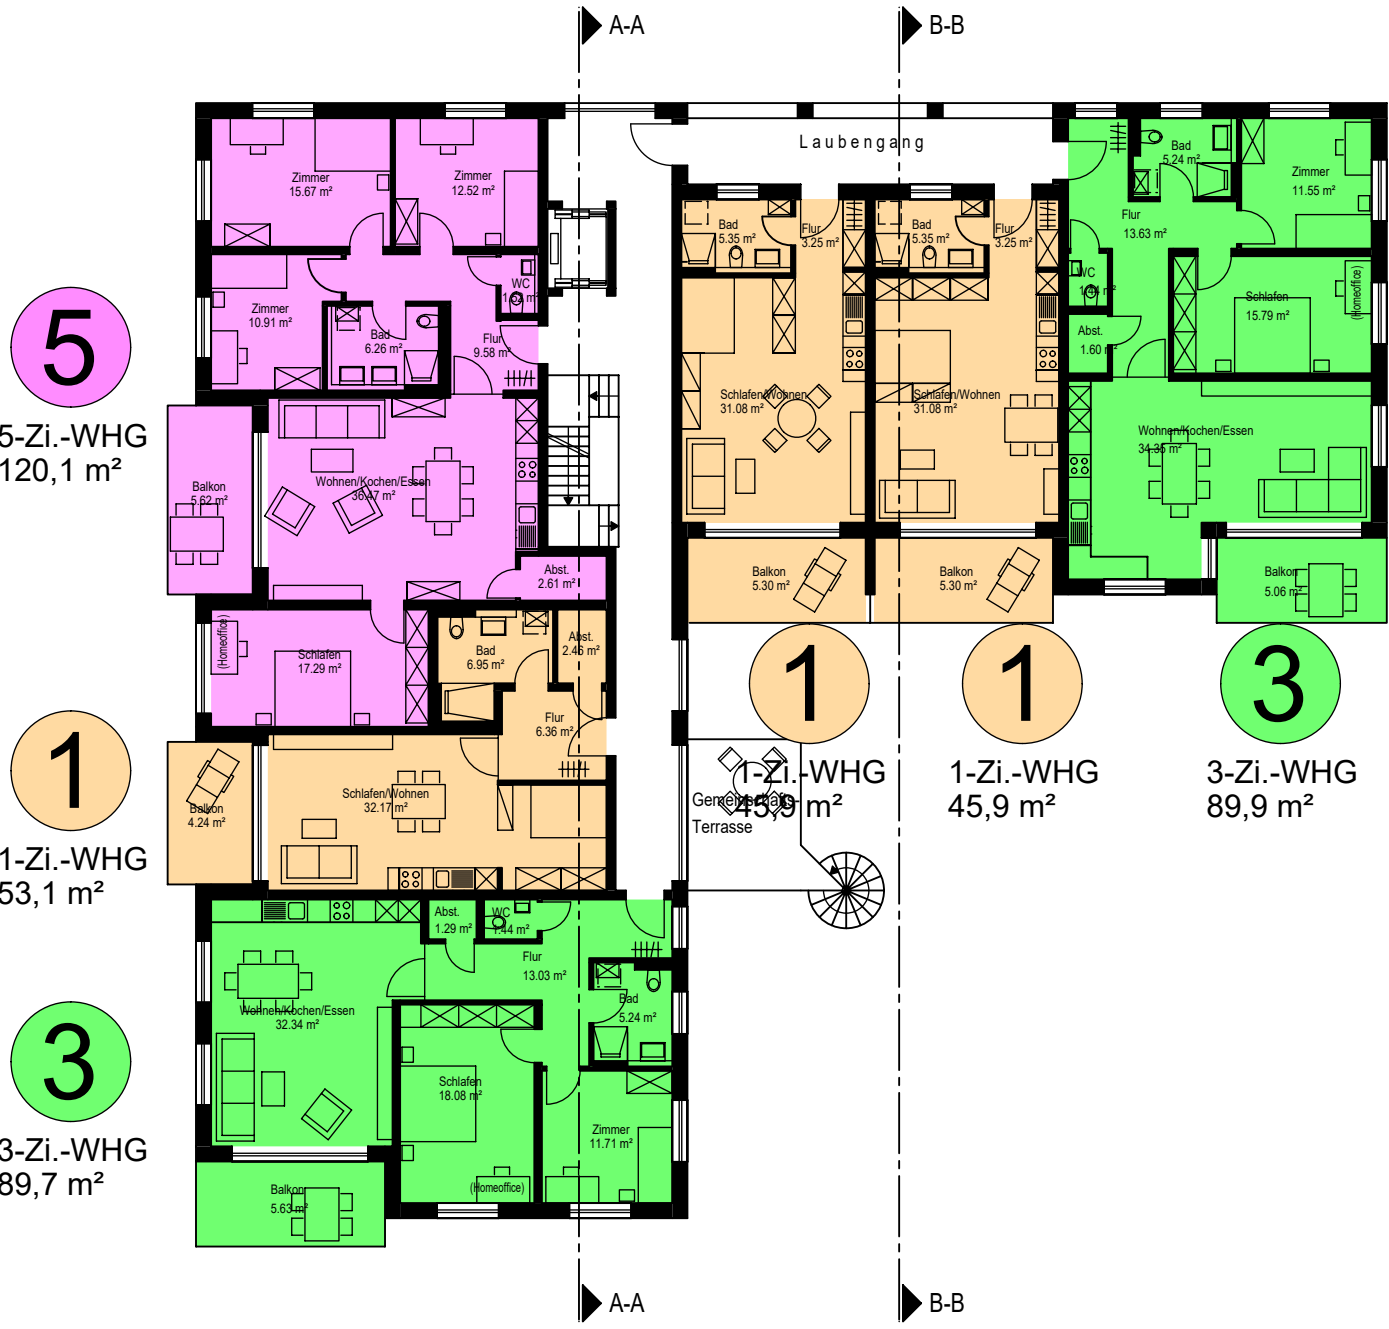

Staffelgeschoss

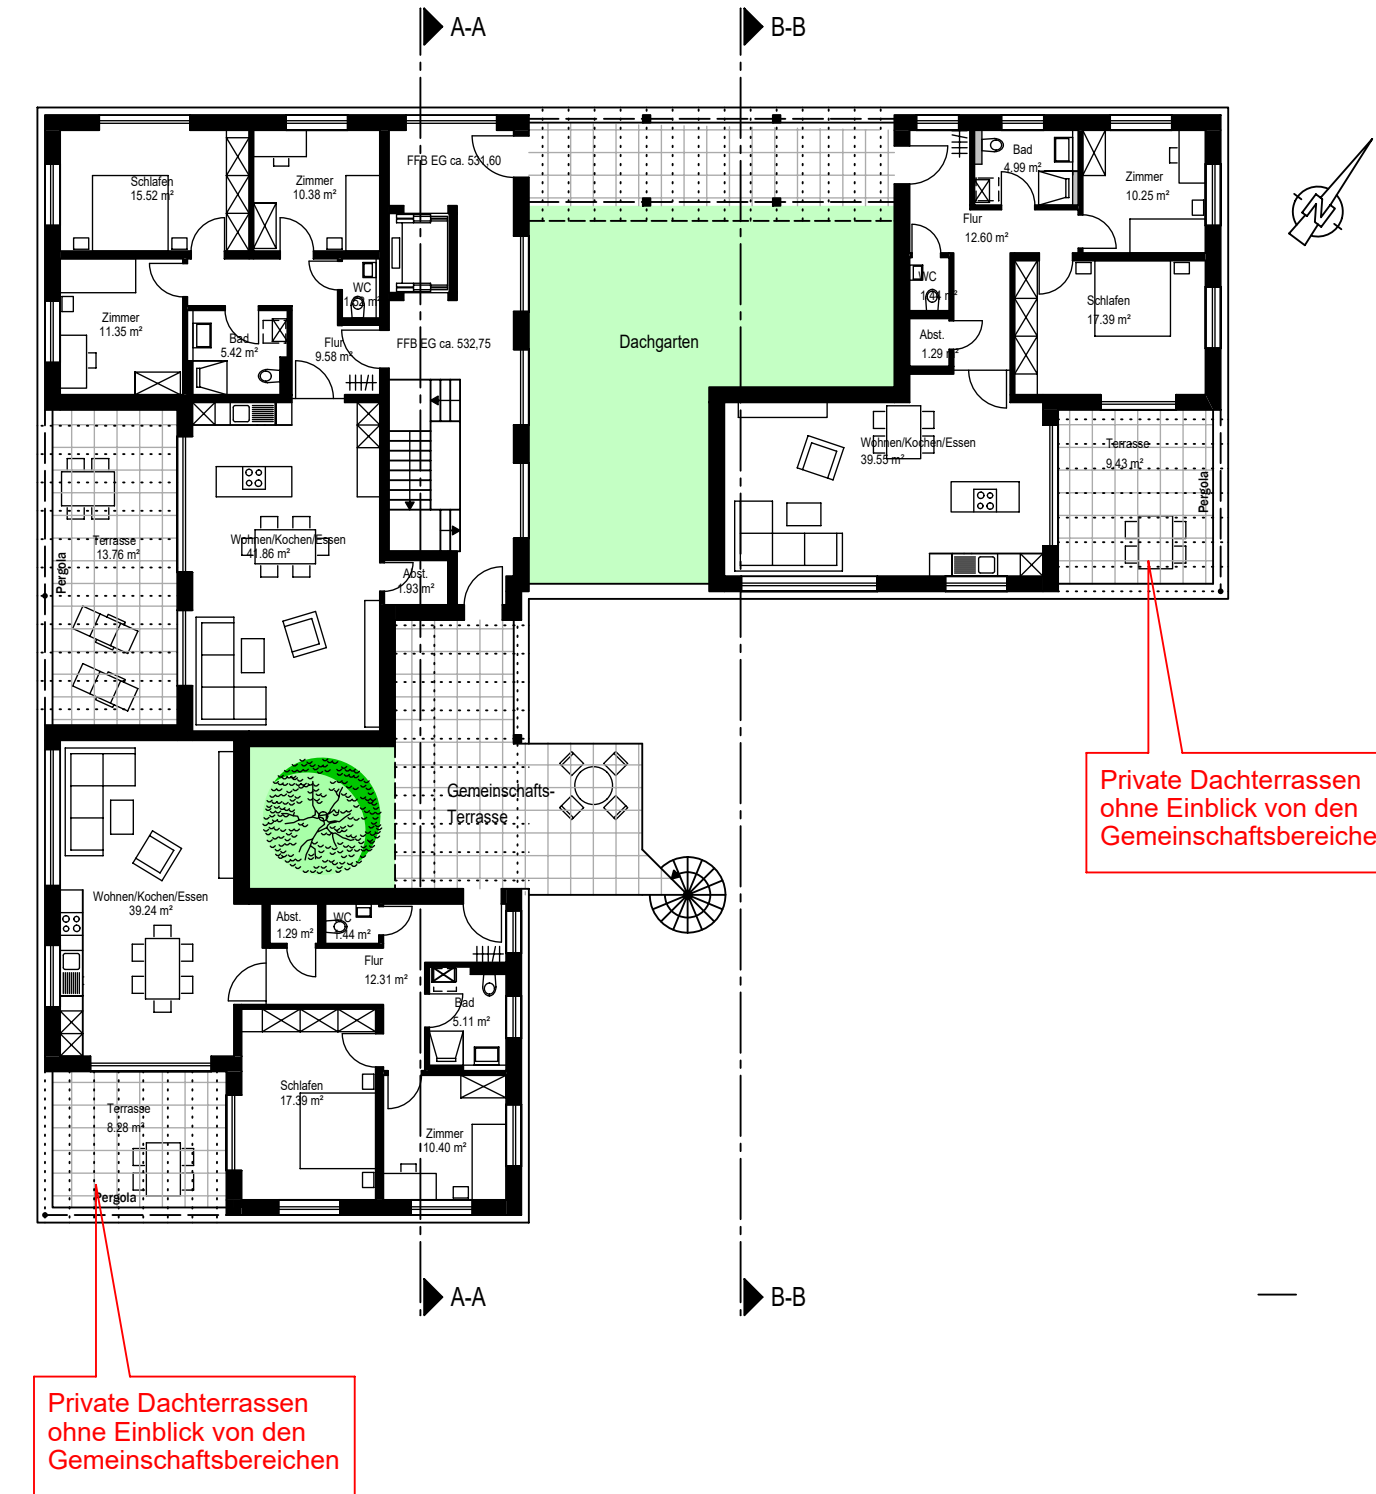

Staffelgeschoss

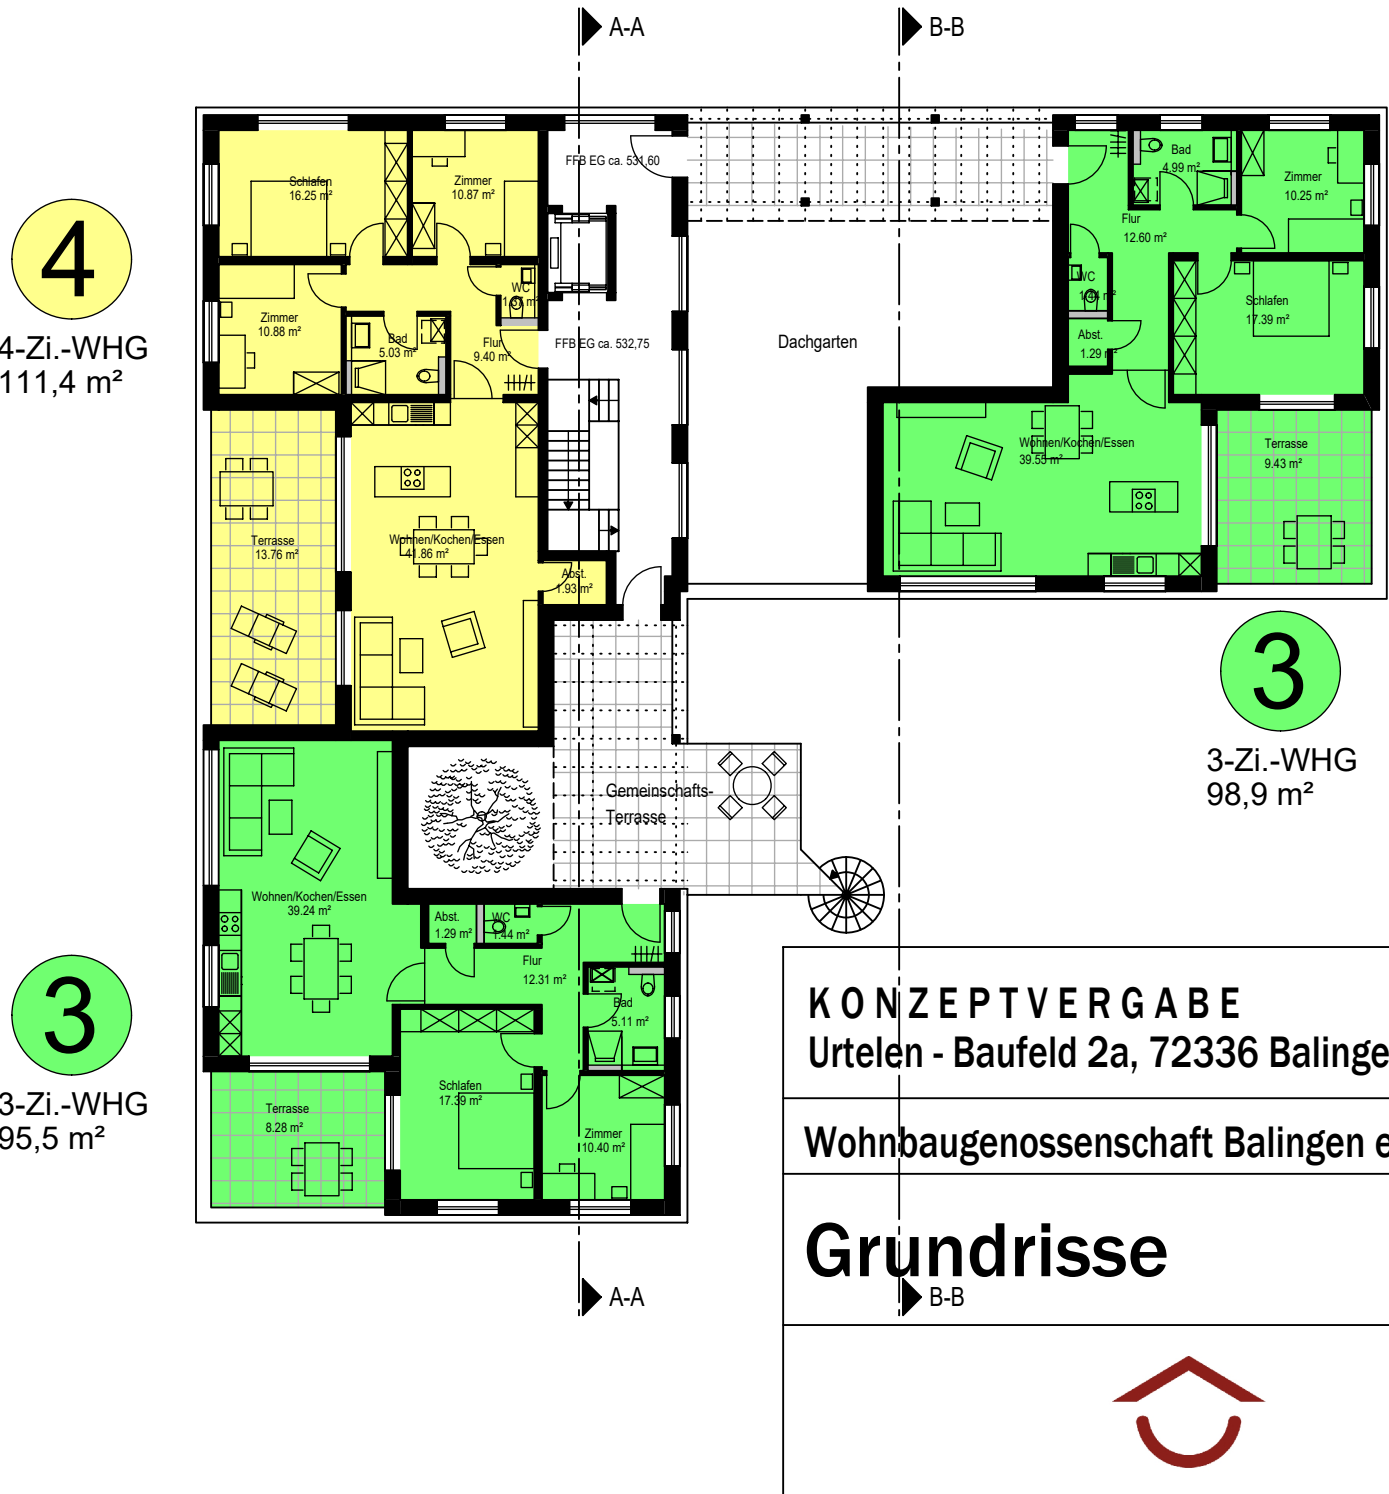

KONZEPTVERGABE
Urtelen - Baufeld 2a, 72336 Balingen

Wohnbaugenossenschaft Balingen eG

Grundrisse

M. 1:200

Anerkannt: BAUHERR
Wohnbaugenossenschaft Balingen eG
72336 Balingen, Längenfeldstraße 21
Tel.: 07433-16060 Fax: 07433-160660
www.wohnbau-balingen.de

WOHNBAUGENOSSENSCHAFT BALINGEN EG

MASSSTAB 1:200

OBJ. NR.

PL. NR. 3

GEZ. AS

DATUM

01.02.2025