




VORPLANUNG		PLAN Grundriss	
BAUHERR  Balingen Große Kreisstadt	DATUM	08.12.2023	PLANUNG Dezernat III Amt für Hochbau und Gebäudewirtschaft Neue Str. 26 72336 Balingen
	MASSTAB	1 : 200	
	GEZ.	AG & HK	
		PROJEKT Entwurf Neubau Feuerwehr Streichen Standort Auben	

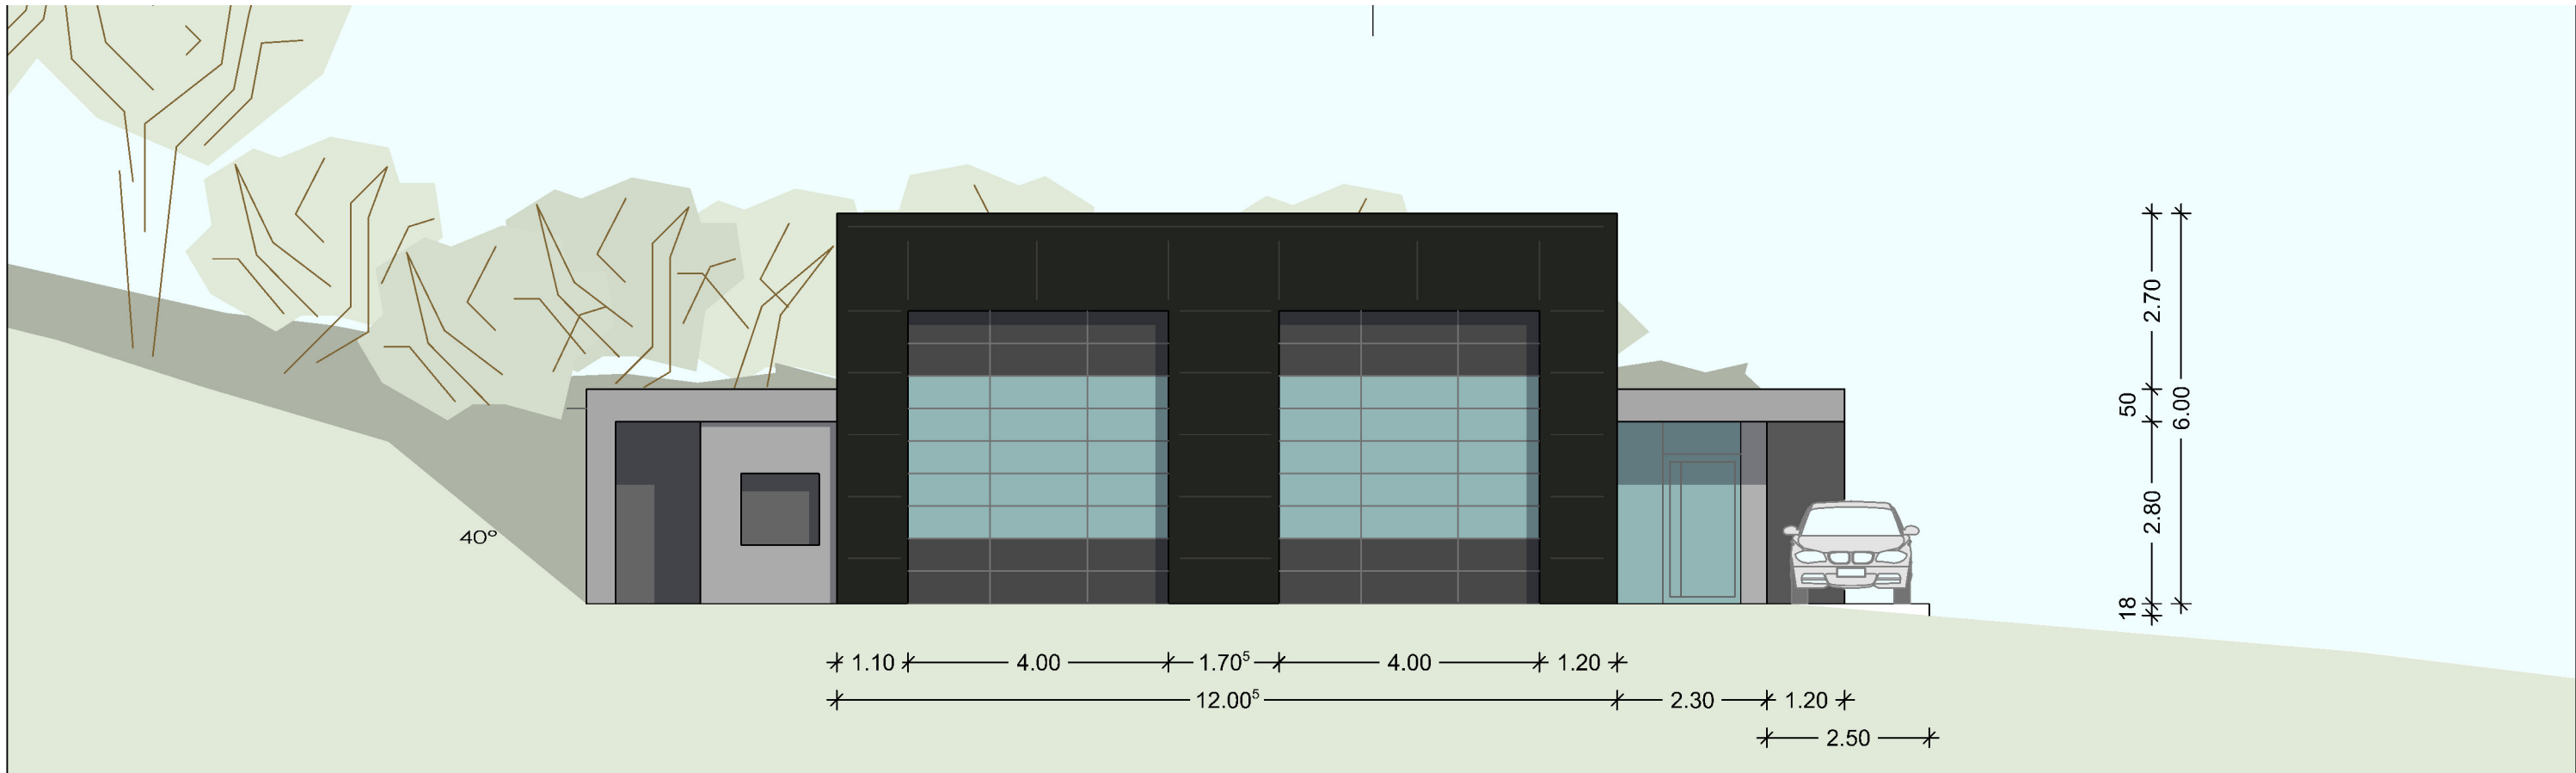


Ansicht West M 1:100

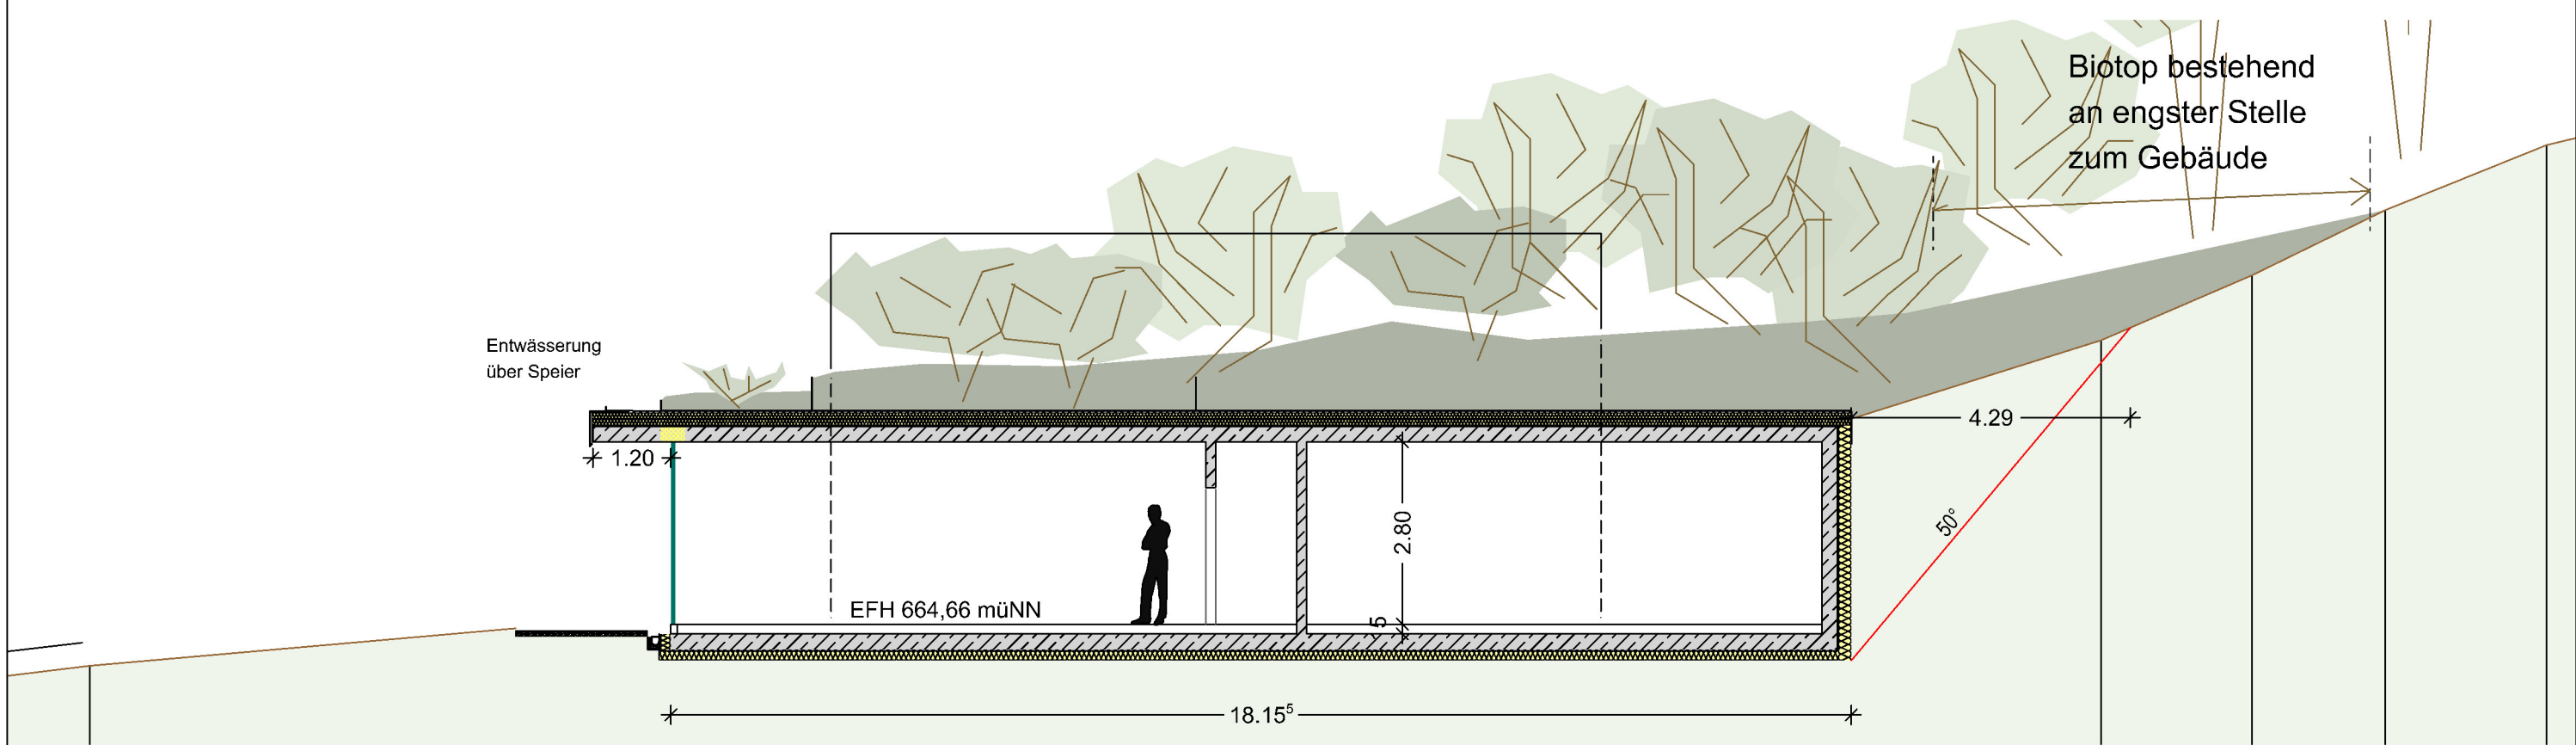


Schnitt A-A M 1:100


VORPLANUNG		PLAN Ansicht West & Schnitt A-A	
BAUHERR	 Balingen Große Kreisstadt	DATUM	29.01.2024
		MASSTAB	1 : 100
		GEZ.	AG & HK
		PLANUNG	Dezernat III Amt für Hochbau und Gebäudewirtschaft Neue Str. 26 72336 Balingen
		PROJEKT	Entwurf Neubau Feuerwehr Streichen Standort Auben

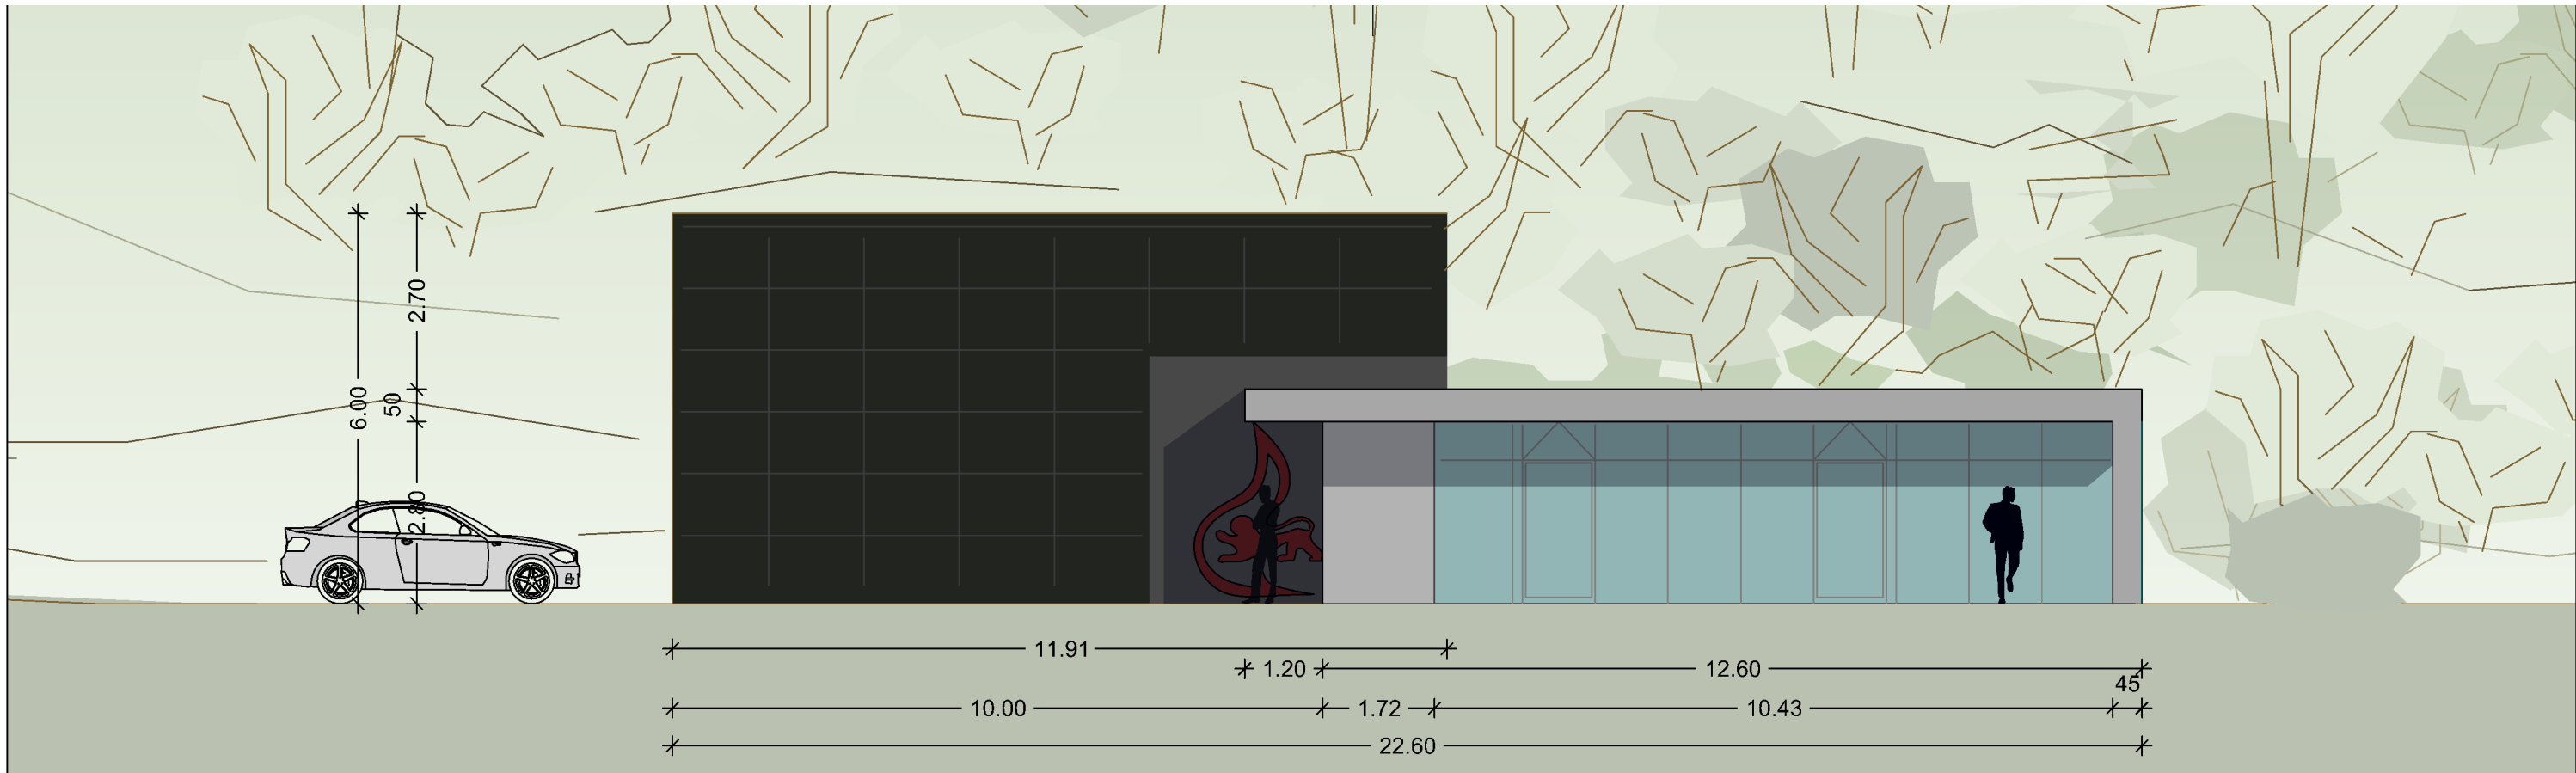

Ansicht Süd M 1:100

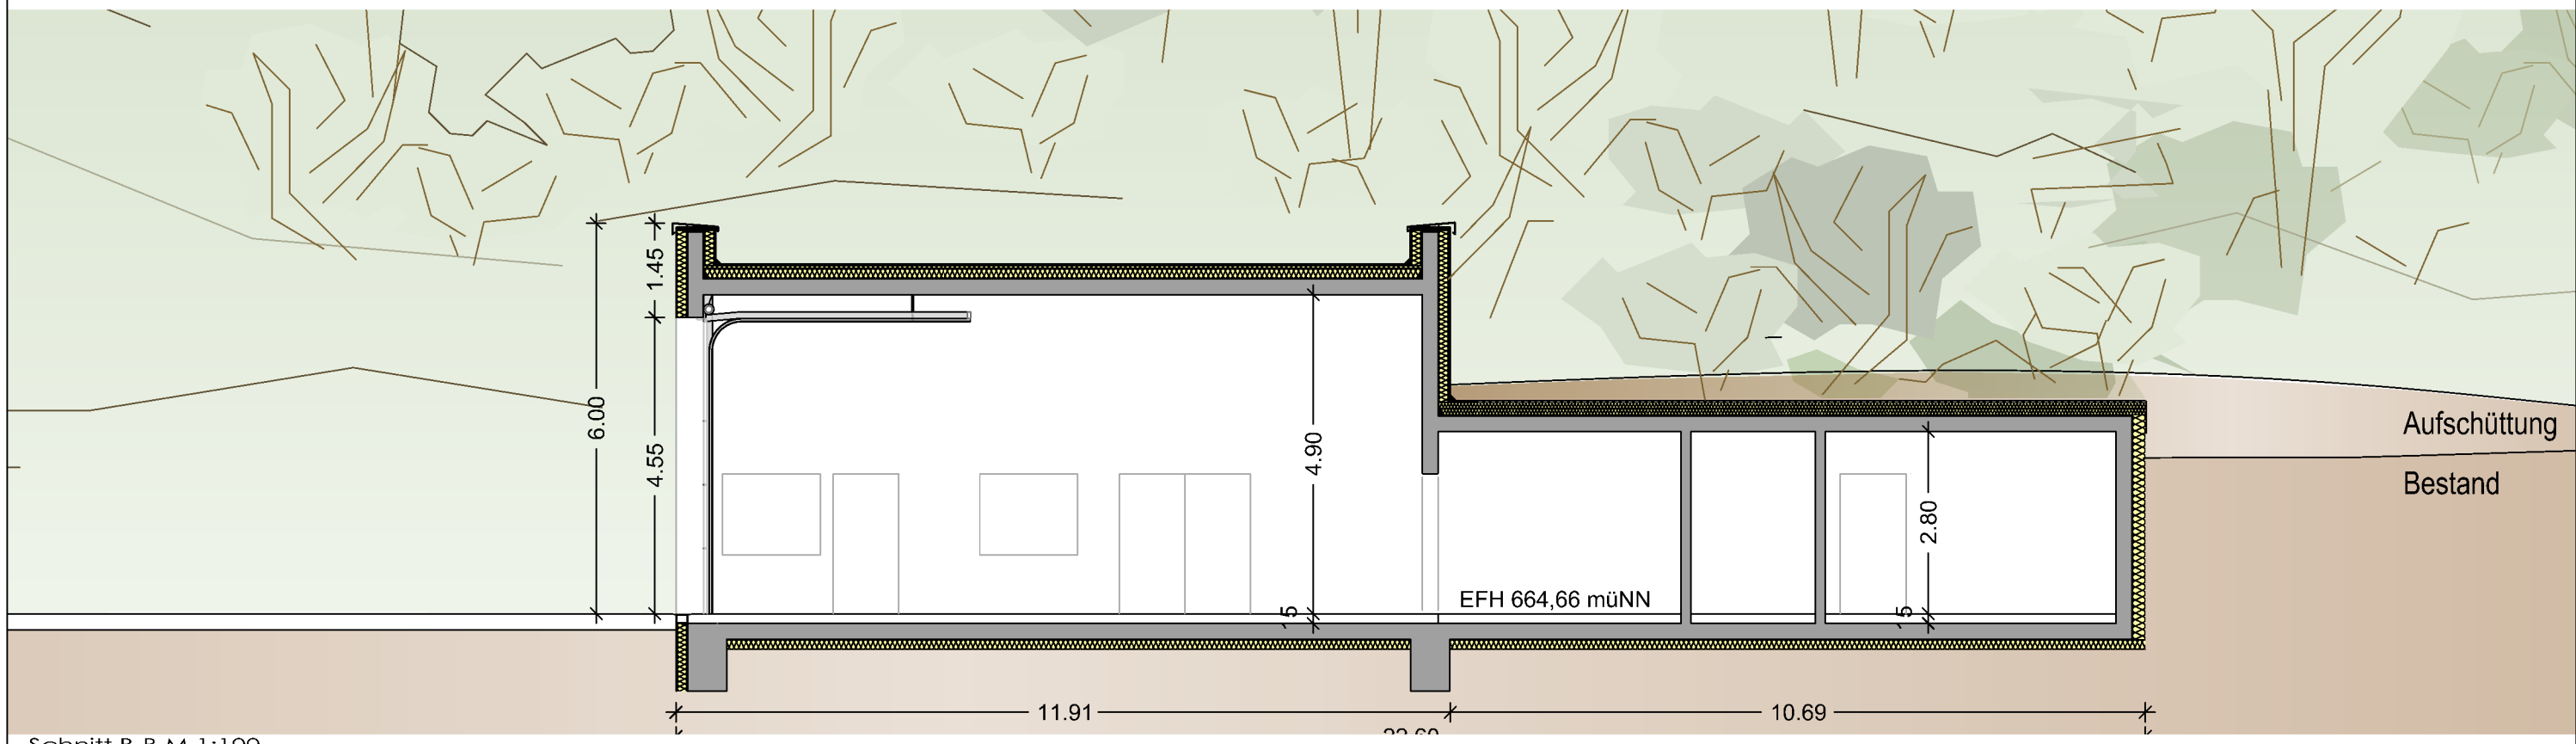

Schnitt B-B M 1:100

VORPLANUNG		PLAN Ansicht Süd & Schnitt B-B	
BAUHERR	 Balingen Große Kreisstadt	DATUM	29.01.2024
		MASSTAB	1 : 100
		GEZ.	AG & HK
		PLANUNG	Dezernat III Amt für Hochbau und Gebäudewirtschaft Neue Str. 26 72336 Balingen
		PROJEKT	Entwurf Neubau Feuerwehr Streichen Standort Auben