

LAGEPLAN


zum Aufstellungsbeschluss

Bebauungsplan

Ulrichstraße Nord - Straßenplanung

**Balingen**

Stadtteil: Balingen

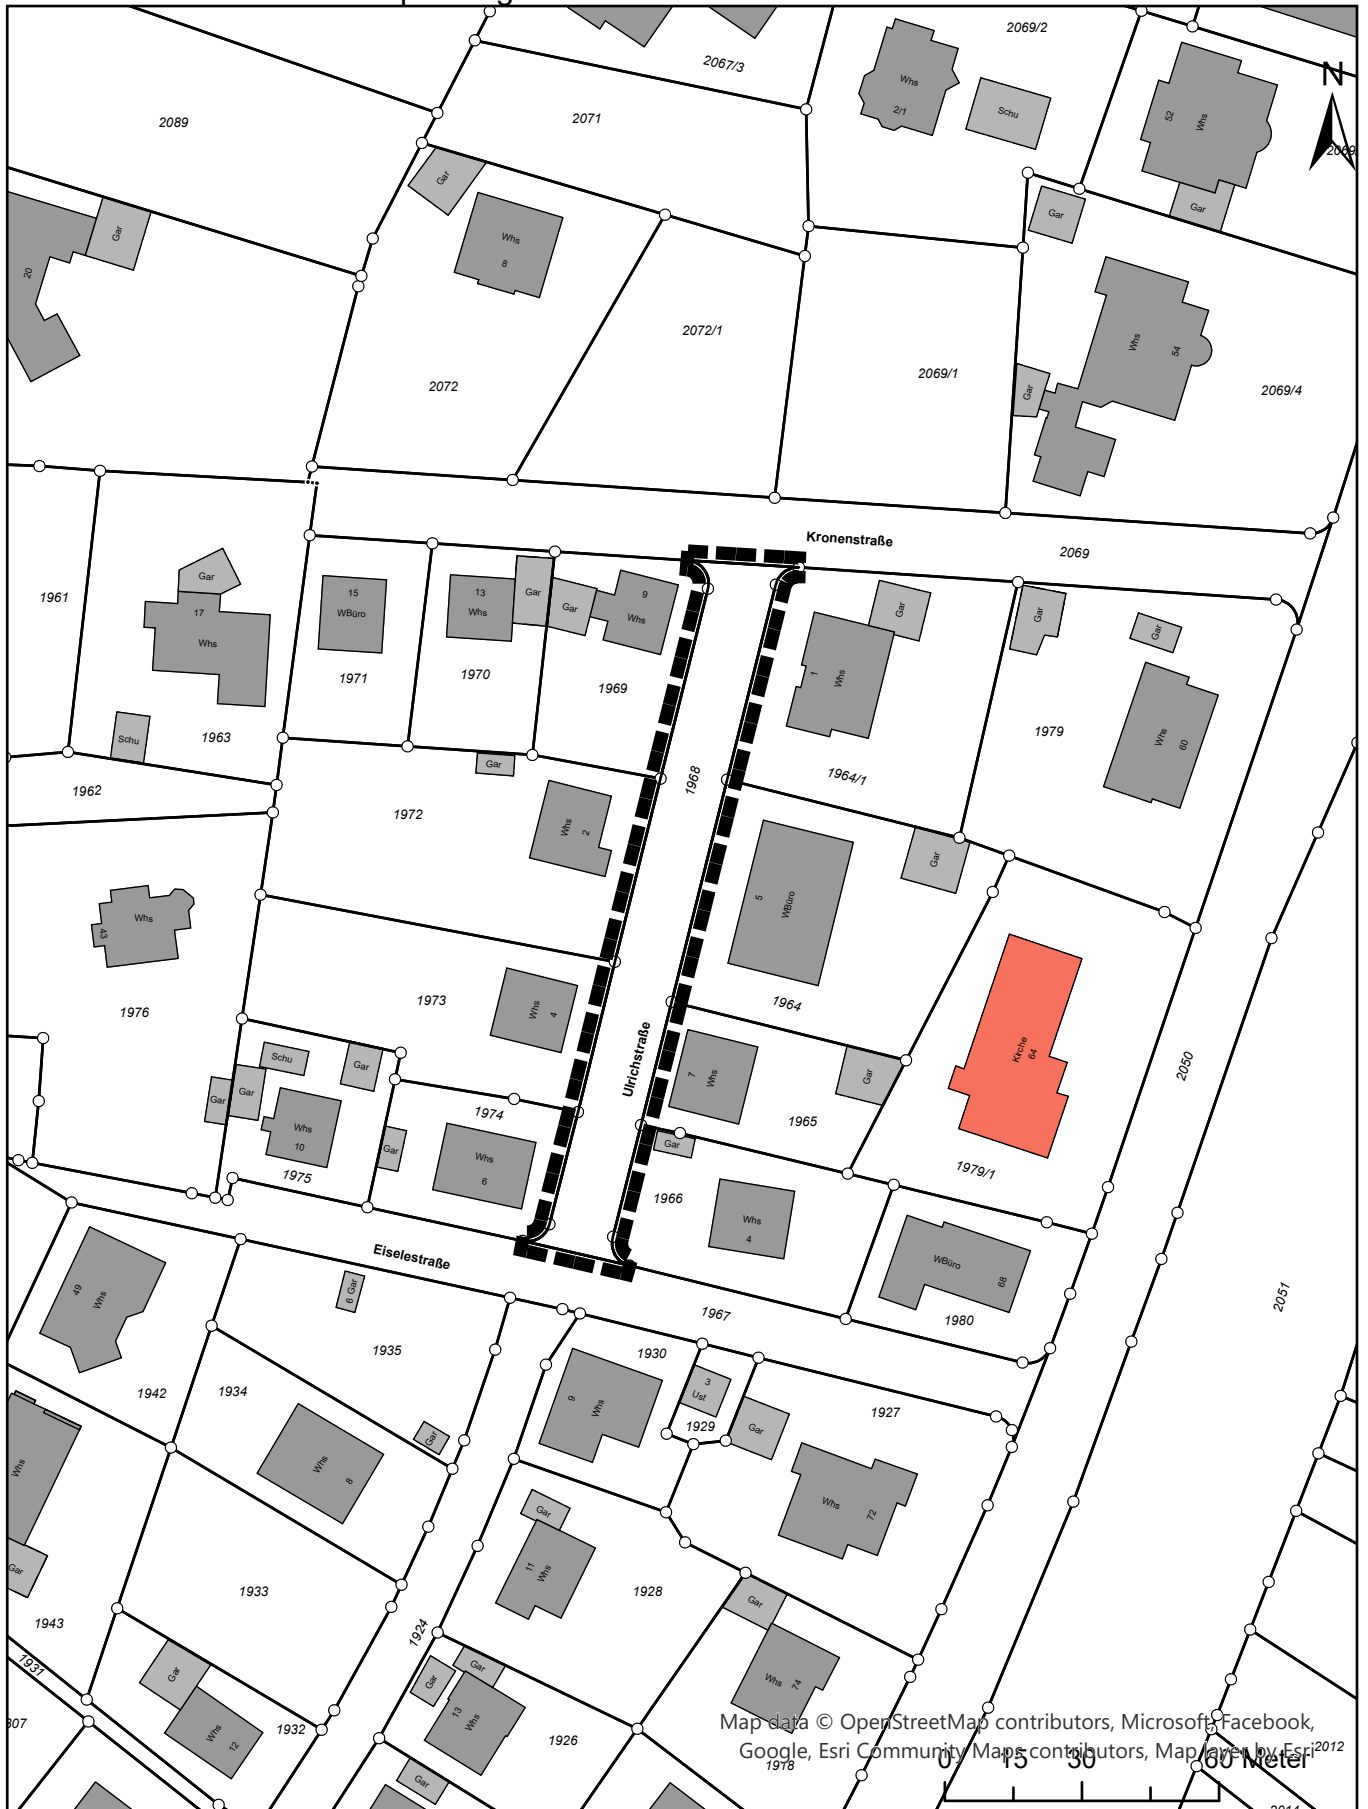

LAGEPLAN

zum Aufstellungsbeschluss

Bebauungsplan

Ulrichstraße Nord - Straßenplanung



Balingen

Stadtteil: Balingen

