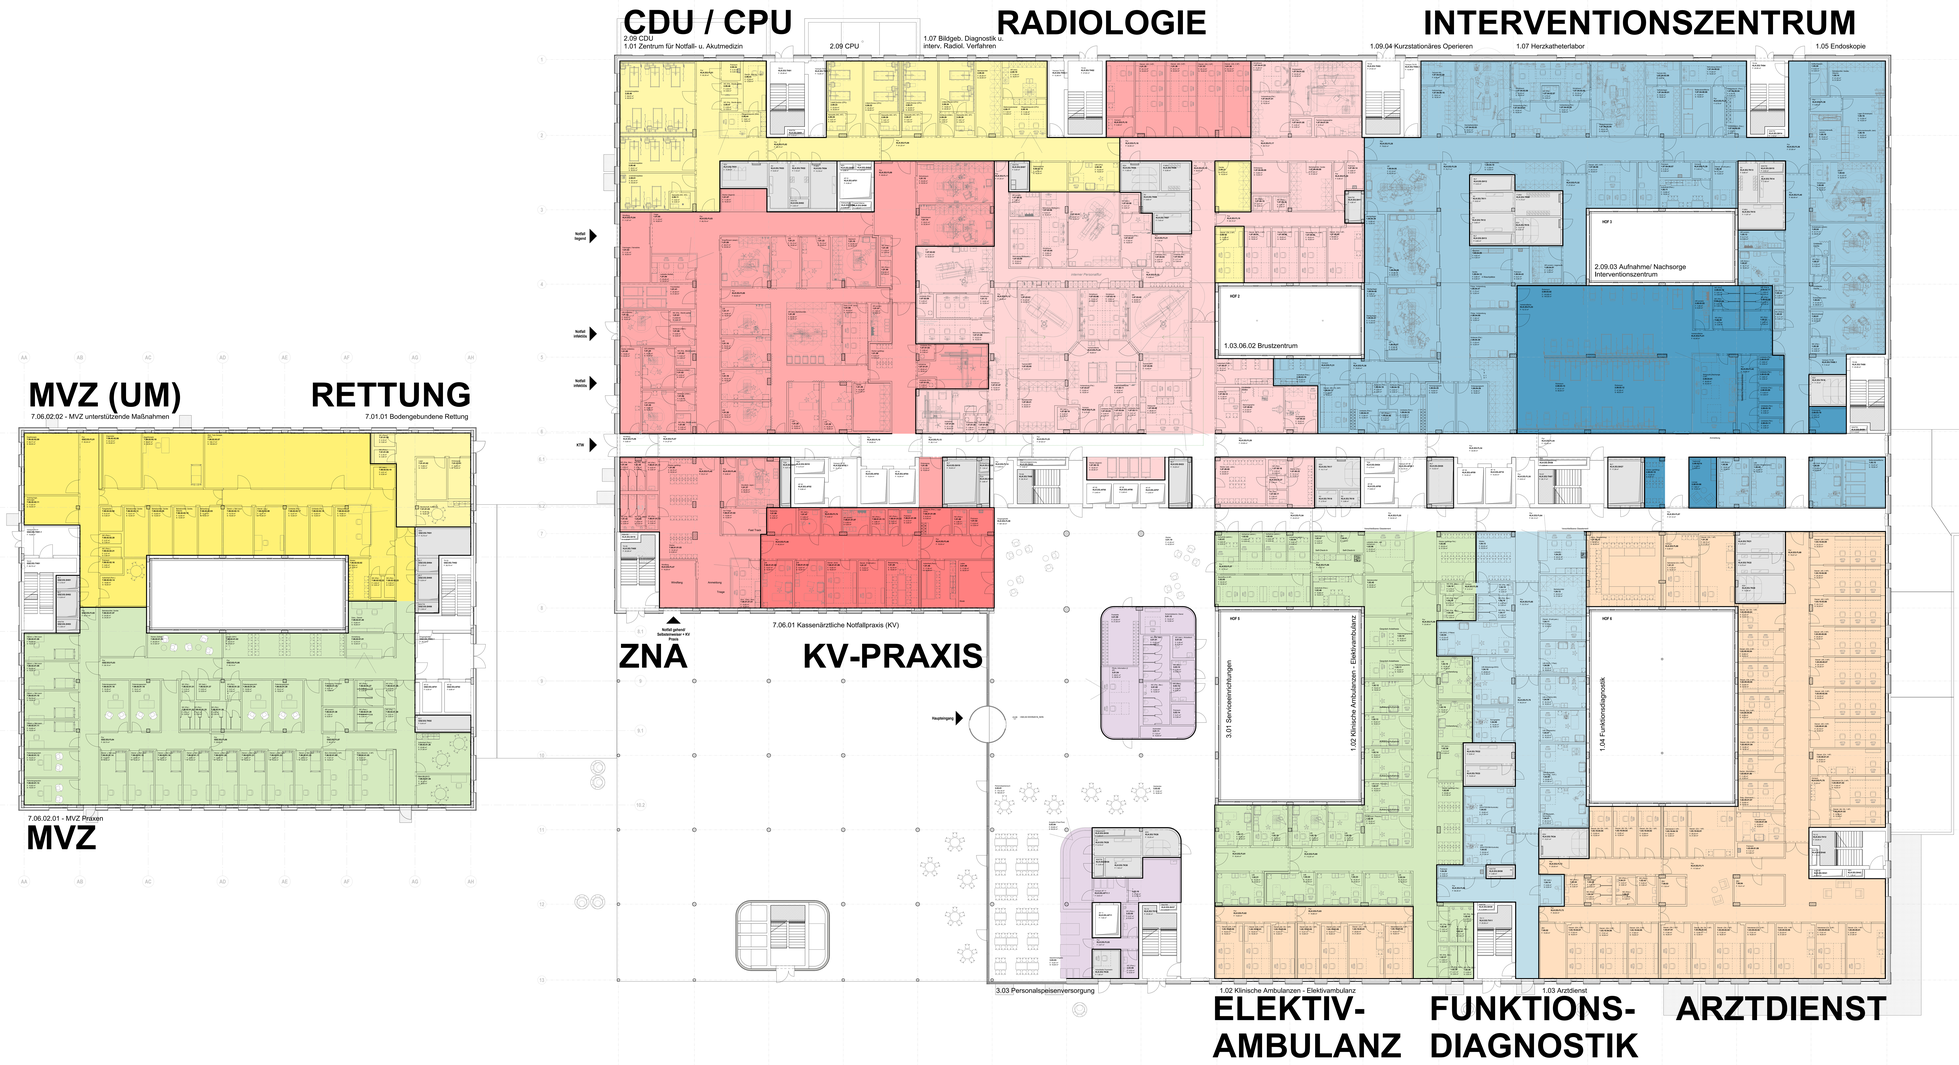

CDU/CPU = Aufnahmestation
ZNA = Zentrale Notaufnahme

INDEX	DATUM	ÄNDERUNGEN / BEMERKUNGEN	GEZ.	FGM

BAUHERR
Zollernalbkreis

PROJEKTNAME
Neubau Zollernalb Klinikum

PHASE

ENTWURFSVERFASSER
Name: Unterschrift:

ANERKANNTER LANDESBEAMTER
Name: Unterschrift:

ARBEITSGEMEINSCHAFT / ARCHITEKTEN
Kreis Zollernalbkreis
Bauherr: Landkreis
Gestaltung: Fromlaers

ALLFIS GROUP
Architekten und Ingenieure
Nickl Architekten Deutschland GmbH
Hauptstätter Straße 57
70178 Stuttgart
http://www.nickl-partner.com

Nickl & Partner

Projektnr. Nr. 0823-1 Datum: 2023-11-30

NBZOKLI_KLK_GR_ARO_XX_EG_1007_-_FG

Datum/Unterschrift	Planverantwortlicher	Status	Maßstab
2023-04-3			1 : 100

Planbezeichnung
Grundriss EG GESAMT - Funktionsbereiche

Anlg. Nr./Index/Index
1007

C:\Revit\ | 23.0.0.0 | 1.00 cm | NBZOKLI_KLK_GR_ARO_XX_EG_1007_-_FG

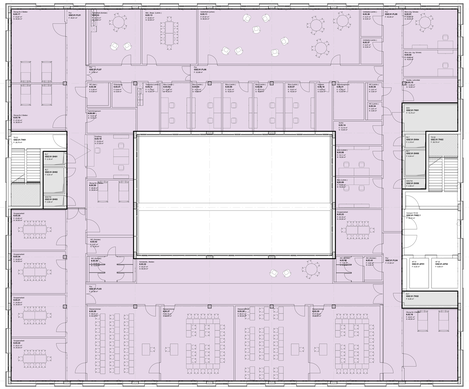

6.03 Krankenpflegeschule

PFLEGESCHULE

ICU / IMC

2.03.01 Intensivtherapie (ICU)

AEMP

5.03 Sterilgutversorgung

OPERATION

1.09 Operation

ENTBINDUNG

1.10 Entbindung

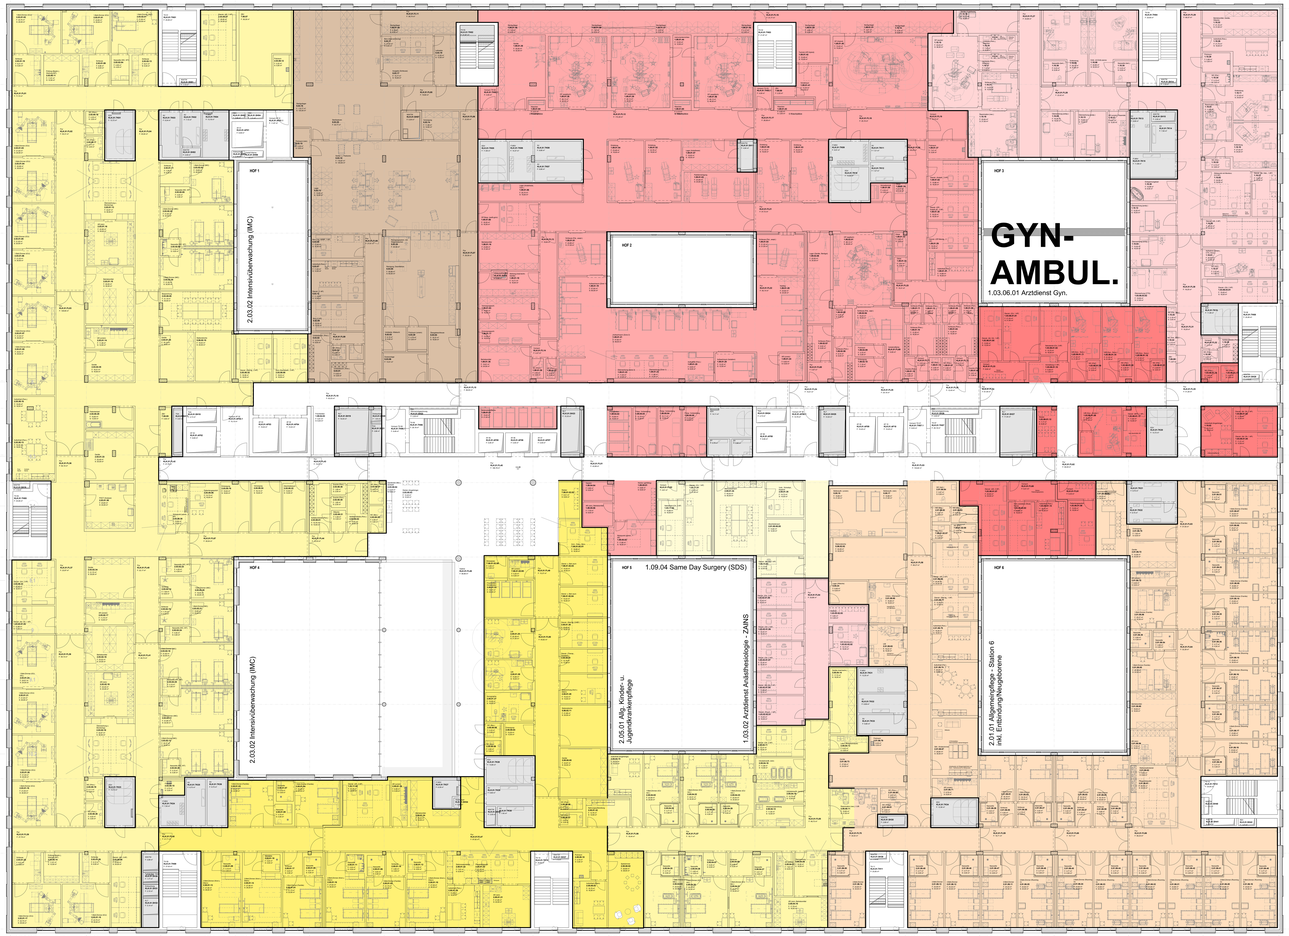

2.03.01 Intensivtherapie (ICU)

ICU / IMC

2.05.01 Allg. Kinder- u. Jugendkrankenpflege

KINDER + JUGENDPFLEGE

2.05.04 Perinataler Schwerpunkt

PERINATALER SCHWERPUNKT

2.01.01 Allgemeinpflege - Station 6 inkl. Entbindung/Neugeborene

STATION 6

ICU = Intensivstation
IMC = Intermediate Care
AEMP = Sterilgutversorgung

INDEX	DATUM	ÄNDERUNGEN / BEMERKUNGEN	GEZ.	FGM

BAUHERR
Zollernalbkreis

PROJEKTNAME
Neubau Zollernalb Klinikum

PHASE

ENTWURFSVERFASSER
Name: Unterschrift:

ENTWURFSZEICHNER
Name: Unterschrift:

ARGE/GEMEINSCHAFT, ANSCHRIFT
Kreis: Zollernalbkreis
Gemarkung: Balingen
Gemarkung: Frommern

ALLGEMEINE ANGABEN
Architekten GmbH

Nickl Architekten Deutschland GmbH
Hans-Grässel-Straße 1a
80538 München
https://www.nickl-partner.com

Nickl & Partner

Maßstab: Bl.-Größe: A1 Datum: 2021-04-30
NBZOKLI_KLK_GR_ARO_XX_01_1107_ _FG

Datum/Unterschrift: 2023-04-3
Planbezeichnung: Grundriss 1.OG GESAMT - Funktionsbereiche
Planstatus:
Status:
Maßstab: 1 : 100
Anlage/Blattnummer: 1107

ÜBERGANGSPFLEGE

7.04 Übergangspflegestation - Low Care
(30 Betten - 19 Bettenzimmer)

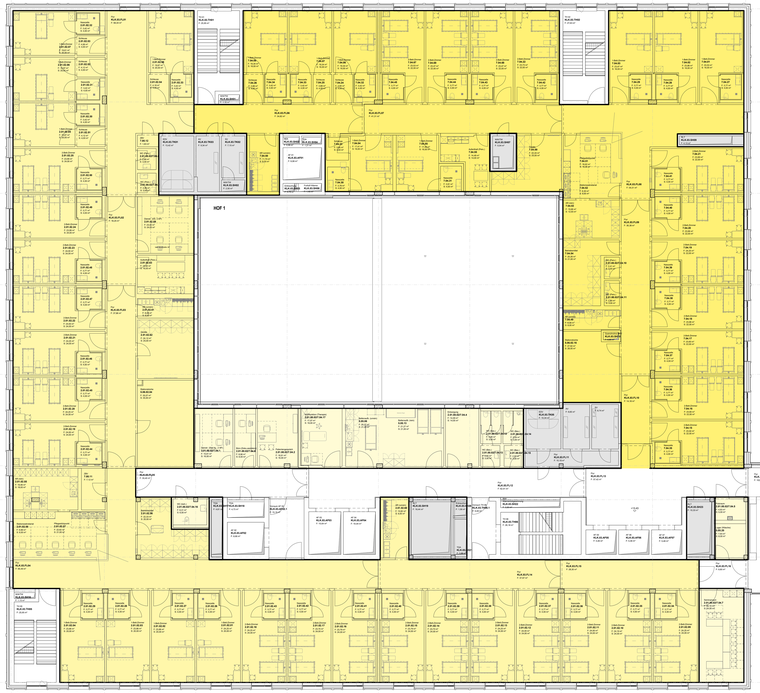

2.01 Allgemeinpflege - Station 2
(42 Betten - 25 Bettenzimmer)

PFLEGE - STATION 2

PFLEGE - STATION 5

2.01 Allgemeinpflege - Station 5
(40 Betten - 24 Bettenzimmer)

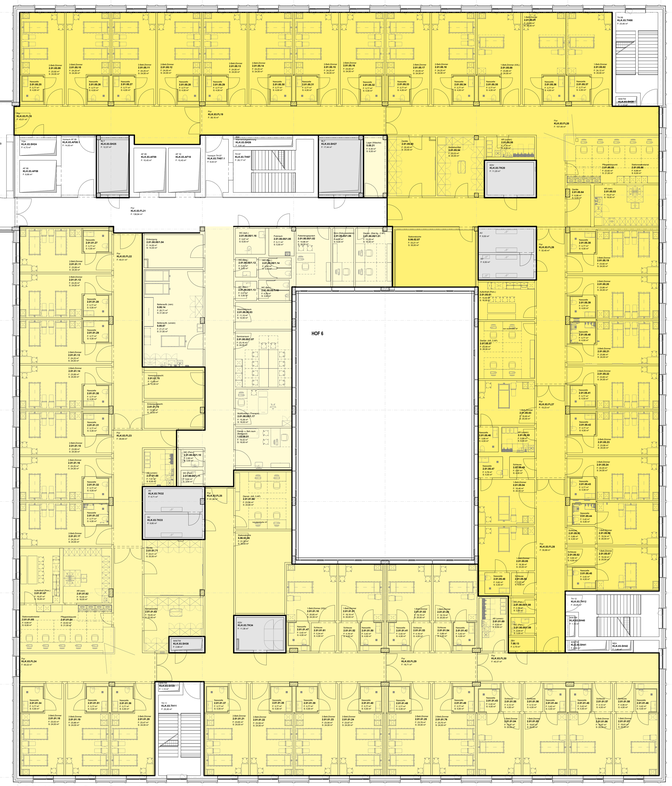

2.01 Allgemeinpflege - Station 1
(Vorhaltung Isolationseinheit - 40 Betten - 24 Bettenzimmer)

PFLEGE - STATION 1

INDEX	STAND	ÄNDERUNGEN / ERGÄNZUNGEN	GEZ.	KON.

BAUHERR
Zollernalbkreis

PROJEKTNAME
Neubau Zollernalb Klinikum

PHASE

ENTWURFSVERFASSER
Datum: Unterschrift:

AUFTRAGSTELLER
Datum: Unterschrift:

GEBÄUDEBEZEICHN. / ADRESSE
Kreis: Zollernalbkreis
Gemeinde: Balingen
Gemarkung: Frommern

ALBO + WELSI in DWREGFA_NAM:
ARO_03_1307_-_FG

Nickl Architekten Deutschland GmbH
Lindwurmstrasse 19
80337 München
www.nickl-partner.com

TELEFON: 089 / 55251-0 FAX: 089 / 55251-20

Nickl & Partner

PLANDATEINAME
NBZOKLI_KLIK_GR_ARO_XX_03_1307_-_FG

PROJEKTNUMMER	PLANUNGSBEGINN	STATUS	MASSTAB
2023-04.0			1 : 100

PLANBEZEICHNUNG
Grundriss 3.OG GESAMT - Funktionsbereiche

NEUE PLANNUMMER
1307

1.00 Uhr / 1.00 Hr NP_NBZOKLI_ARO_XX.dwg Nickl & Partner

Anlage 12 zur erneuten Auslegung

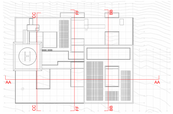

LEGENDE

	STAHLBETON-STÜTZE	BESTANDSGEBÄUDE
	WILBETON	
	BETONSPITZEL	
	MAUERWERK	
	MAUERWERK VS	
	TROCKENBAU	
	WÄRMEDÄMMUNG	
	OBERKANTE FERTIGFUSSBODEN	
	OBERKANTE ROHFUSSBODEN	
	UNTERKANTE BEWEHRUNG	
	UNTERKANTE BEWEHRUNG	

INDEX	STAND	ÄNDERUNGEN / ERGÄNZUNGEN	SEIT VOR

BAUORT
Zollernalbkreis

VORHABENNAME
Neubau Zollernalb Klinikum

PHASE

ENTWURFSVERFASSER
Datum: Unterschrift

ABTEILUNGSLEITER
Datum: Unterschrift

GEBÄUDEKENNZ. / ADRESSE
Ecke: Hermann-Dallmayr-Straße / Zollernalbstraße
Gemarkung: Balingen
Gemarkung: Frommern

ALBI / ALB_K_SARAGOSS_BAN

PLANERSTELLER
Nickl Architekten Deutschland GmbH
Lindhorststrasse 19
30175 Hannover
https://www.nickl-partner.com

TELEFON: 050 / 3920114 - 0 FAX: 050 / 3920114 - 99

Nickl & Partner

PLANGEBIEUNG
NBZOKLI_KLK_SC_ARO_XX_AA_2041_-_FG

MASSSTAB BAUWERK	PLANUNGSMASSSTAB	STATUS	FORMAT
1:250			1:100

PLANBEZEICHNUNG
3_SC_A-A

TOTAL PLANNUMMER
2041

LZZ Gen HM AA1 NP_NBZOKLI_ARO_XX_AA1041.rvt

Anlage 12 zur erneuten Auslegung

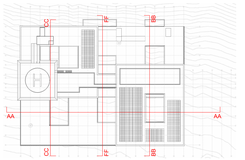

LEGENDE

	STAHLBETON STB	BESTANDSGELÄNDE
	RV-BETON	
	BETONFERTIGTEIL	
	MAUERBETON	
	MAUERWERK KS	
	TROCKENBAU	
	WÄRMEDÄMMUNG	
FF OK FFB	OBERKANTE FERTIGFUSSBODEN	
OK RFB	OBERKANTE ROHFUSSBODEN	
UK ABD	UNTERKANTE ABHÄNGEDECKE	
UK RD	UNTERKANTE ROHDECKE	

INDEX	STAND	ÄNDERUNGEN / ERGÄNZUNGEN	GEZ. VON

BAUHERR
Zollernalbkreis

PROJEKTNAME
Neubau Zollernalb Klinikum

PHASE

ENTWURFSVERFASSER
Datum: Unterschrift

ANTRAGSSTELLER
Datum: Unterschrift

GEBÄUDESCHEIBE / ADRESSE
Kreis: Zollernalbkreis
Gemeinde: Balingen
Gemarkung: Frommern

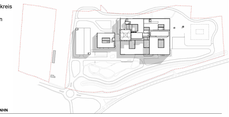

±0.00 = 553.50 m DHHN2016_NHN

PLANERSTELLER
Nickl Architekten Deutschland GmbH
Lindberghstrasse 19
80939 München
https://www.nickl-partner.com/

Nickl & Partner

TELEFON: 089 / 360514 – 0 **FAX:** 089 / 360514 -99

PLANCODIERUNG
NBZOKLI_KLK_SC_ARO_XX_BB_2042_- _FG

PROJEKTNUMMER	PLANAUSGABEDATUM	STATUS	MASSTAB
2023.04.0			1:100
PLANBEZEICHNUNG			**NICKL PLANNUMMER**
3_SC_B-B			**2042**

1:100 mm x 297 mm NP_NBZOKLI_ARO_KLK_gesamt.rvt

Schnitt 1 M1:200

1

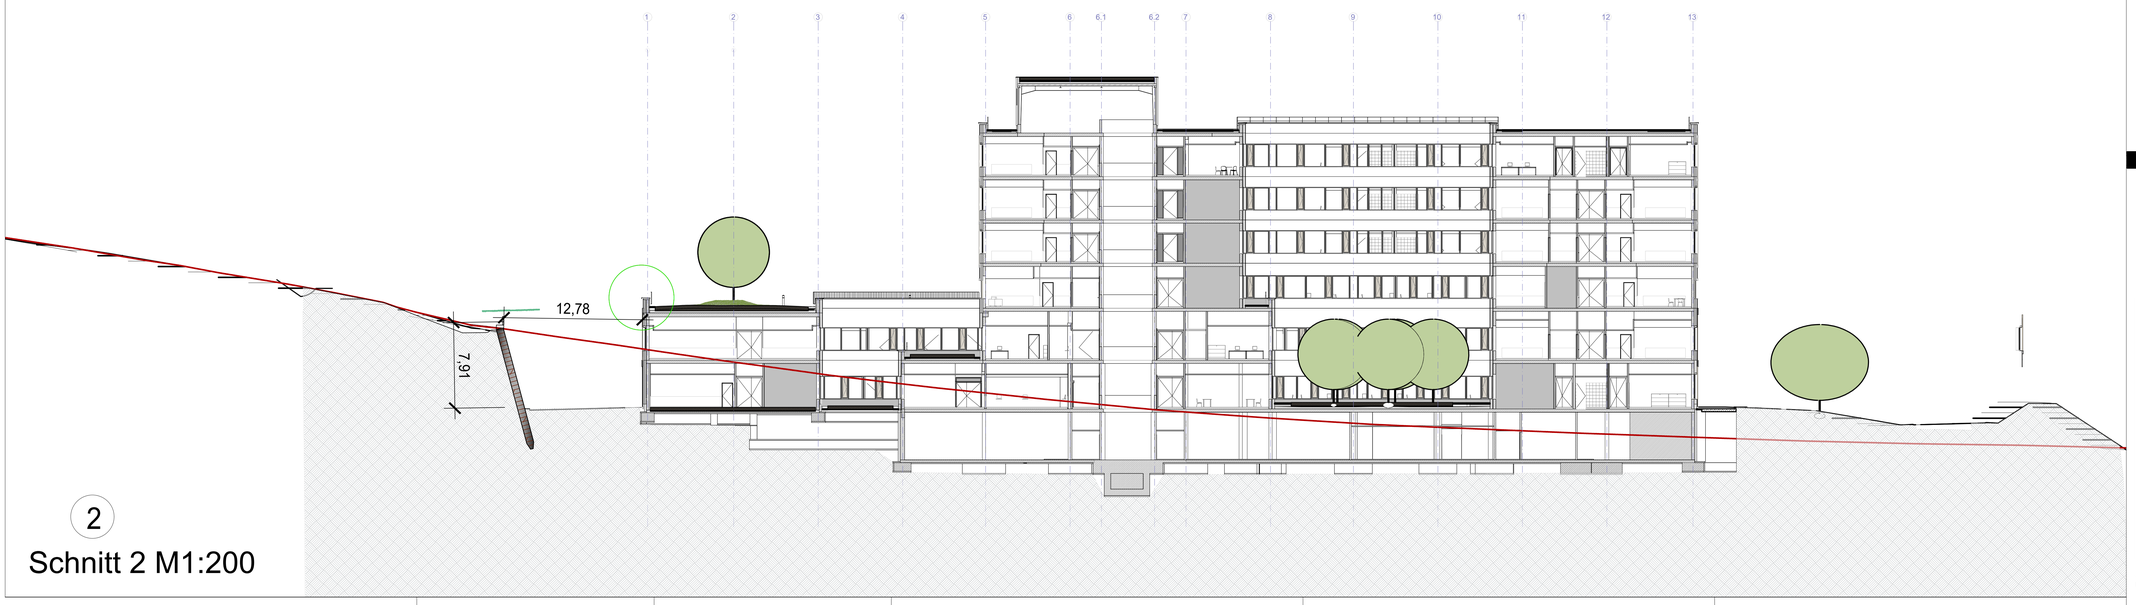

2

Schnitt 2 M1:200

Überlingen • Stuttgart • München PLANSTATT SENNER

Entwurf

Planinhalt: Schnitt 2-3
Projekt: Freianlage Klinikum Balingen
Ort: Balingen
Bauherr: Zollernalbkreis

Datum: 21.11.2024	Maßstab: 1:200		
Projekt-Nr.:	Blatt-Nr.:		
Gezeichnet: tg	Blattgröße.: A0 quer		
Geprüft:	Dateiname:		
Änderung:	Bearbeitet:	Datum:	Index:
Höhen aktualisiert	tg	06.03.26	A
Unterschrift Landschaftsarchitekt	Unterschrift Bauherr		

Johann Senner | Freier Landschaftsarchitekt SRL | Dipl.Ing.(FH) Landschaftsarchitektur | Umweltplanung | Stadtentwicklung
Planstatt Senner | Breitestraße 21 | 88662 Überlingen | Telefon: +49(0)7551-9199-0 | Fax: +49(0)7551-9199-29 | info@planstatt-senner.de | www.planstatt-senner.de

Anlage 12 zur erneuten Auslegung

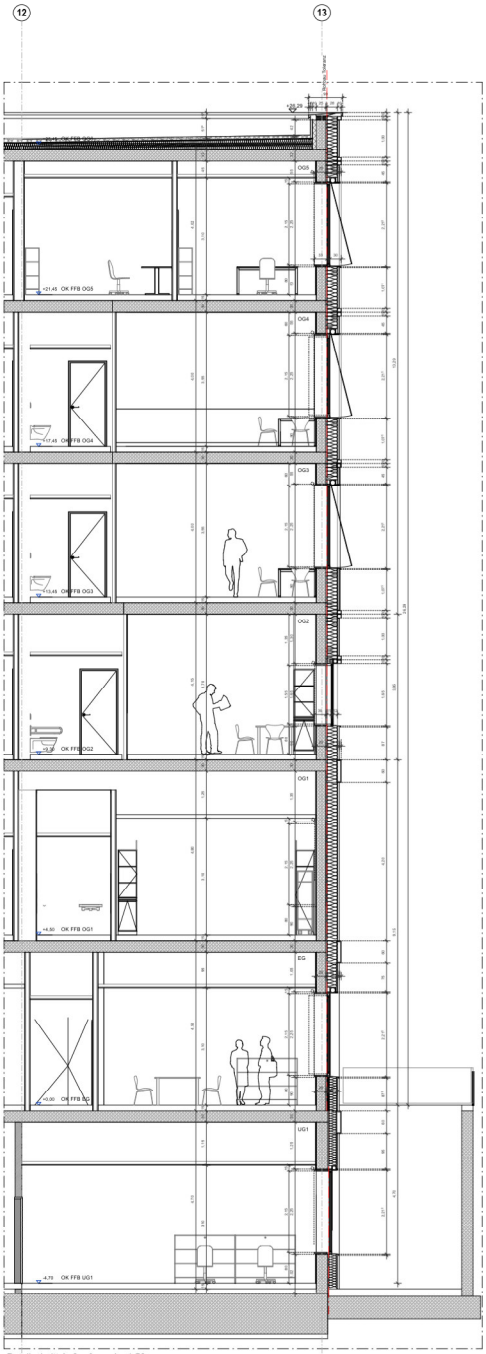

Detailschnitt Außenfassade_1:50

Fassadenaufbau

Typ A – Aussenfassade Fellertauzimmer OG3–OG5 mit Dreh-Kipp-Flügel (Drehfunktion nur zur Wartung).

Holz-Alu-Pfosten-Riegel-Fassade mit integrierter Sonnenschutzmarkise als Markisolette Fassadenverkleidung mit aufgesetzten Alu-Rahmen

Fensterbereich:

3-fach-Isolierverglasung
Holz-Alu-Fensterrahmen
Holz-Alu-Lüftungsflügel zur Komfortlüftung
Außenliegende Sonnenschutzmarkisen als Markisolette
mit Schienenführung
Integrierte Holzfensterbank

Brüstungs-, Sturz- und Wandbereich:

Opake Fassadenelemente mit aufgesetzten Alu-Rahmen
Faserzementverkleidung (10 mm)
Hinterlüftung (20 mm)
Mineralische Wärmedämmung (280 mm)

Stützenbereich und Deckenstirn:

Opake Fassadenelemente mit aufgesetzten Alu-Rahmen
Faserzementverkleidung (10 mm)
Hinterlüftung (20 mm)
Mineralische Wärmedämmung (280 mm)

Fassadenaufbau

Typ B – Außenfassade Fugengeschoss OG2 mit Dreh-Kipp-Flügel (Drehfunktion nur zur Wartung).

Holz-Alu-Pfosten-Riegel-Fassade mit integrierter
Sonnenschutzmarkise
Faserzementverkleidung mit aufgesetzten Alu-Rahmen
im Sturzbereich
Hochwertiges WDVS im Brüstungsbereich

Fensterbereich:

3-fach-Isolierverglasung
Holz-Alu-Pfosten-Riegel-Fassade
Holz-Alu-Lüftungsflügel zur Komfortlüftung
Außenliegende Sonnenschutzmarkisen
mit Schienenführung
Innenliegender Blendschutz
Integrierte Holzfensterbank

Sturzbereich:

Opake Fassadenelemente mit aufgesetzten Alu-Rahmen
Faserzementverkleidung (10 mm)
Hinterlüftung (20 mm)
Mineralische Wärmedämmung (280 mm)

Stützenbereich und technische Fassadenbereiche:

Alu-Pfosten-Riegel-Fassade
Opakes, gedämmtes Fassadenpaneel mit emaillierter Verglasung

Brüstungsbereich:

WDVS-Fassade mit hochwertigem Kammzugputz
(vertikal)
Putzschicht: 50 mm
Mineralische Wärmedämmung (280 mm)

Fassadenaufbau

Typ C – Außenfassade Sockelgeschosse EG–OG1 + offene Lichtschächte mit Dreh-Kipp-Flügel (Drehfunktion nur zur Wartung).

WDVS-Fassade mit hochwertigem Putz
Aluminium-Fensterelemente

Fensterbereich:
3-fach-Isolierverglasung
Aluminium-Fensterrahmen
Aluminium-Lüftungsflügel zur Komfortlüftung
Außenliegende Sonnenschutzmarkisen mit
Schienenführung
Innenliegender Blendschutz
Integrierte Holzfensterbank

Brüstungs- und Sturzbereich beim Fenster:
WDVS-Fassade mit hochwertigem Putz (Feinstruktur)
Putzschicht: 20 mm
Mineralische Wärmedämmung (260 mm)

Deckenstirn:
Hinterlüftung, vorgefertigte Glasfaserbetonelemente
Hinterlüftung
Mineralische Wärmedämmung (280 mm)

Wandbereich:
WDVS-Fassade mit hochwertigem Kammzugputz
(vertikal)
Putzschicht: 50 mm
Mineralische Wärmedämmung (280 mm)

Detailansicht Außenfassade_1:50

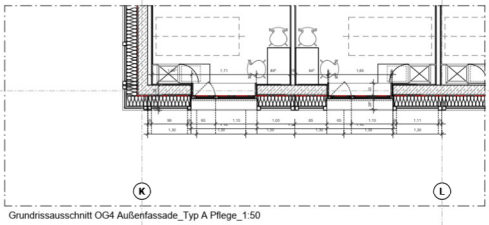

Grundrissausschnitt OG4 Außenfassade_Typ A Pflege_1:50

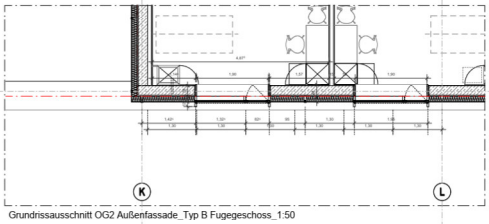

Grundrissausschnitt OG2 Außenfassade_Typ B Fugegeschoss_1:50

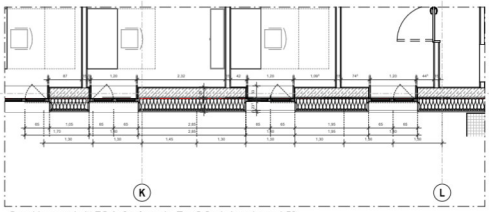

Grundrissausschnitt EG Außenfassade_Typ C Sockelgeschoss_1:50

INDEX	STAND	ÄNDERUNGEN / ERGÄNZUNGEN	GEZ. VON
0	14.02.2025	Planstand LP#3	

BAUHERR
Zollernalb Klinikum GmbH

PROJEKTNAME
Neubau Zollernalb Klinikum

PHASE
LP3 - Entwurfsplanung

ENTWURFSVERFASSER
Datum: Unterschrift:

AUFTRAGSSTELLER
Datum: Unterschrift:

ORTSÜBERSICHTSKIZZE / ADRESSE
Gewann Firstäcker
72336 Balingen / Dürrwangen

±0.00 = 593.50 m DHHN2016_NHN

PLANERSTELLER
Nickl Architekten Deutschland GmbH
Lindberghstrasse 19
80939 München
https://www.nickl-partner.com/

Nickl & Partner

TELEFON: 089 / 360514 - 0 **FAX:** 089 / 360514 -99

PLANCODIERUNG
NBZOKLI_KLK_SC_ARO_3_XX_XX_2501_0_VA

PROJEKTNUMMER	PLANAUSGABEDATUM	STATUS	MAßSTAB
2023.04.0	14/02/25	LPH3	1 : 50

PLANBEZEICHNUNG
KLM_AF_Detailschnitt

NICKL PLANNUMMER
2501

841mm x 1189 mm

Autodesk Docs://DE_R24_Balingen_NBZOKLI/NP_NBZOKLI_DET.rvt