


# Karte

Maßstab 1:500

Flur 0

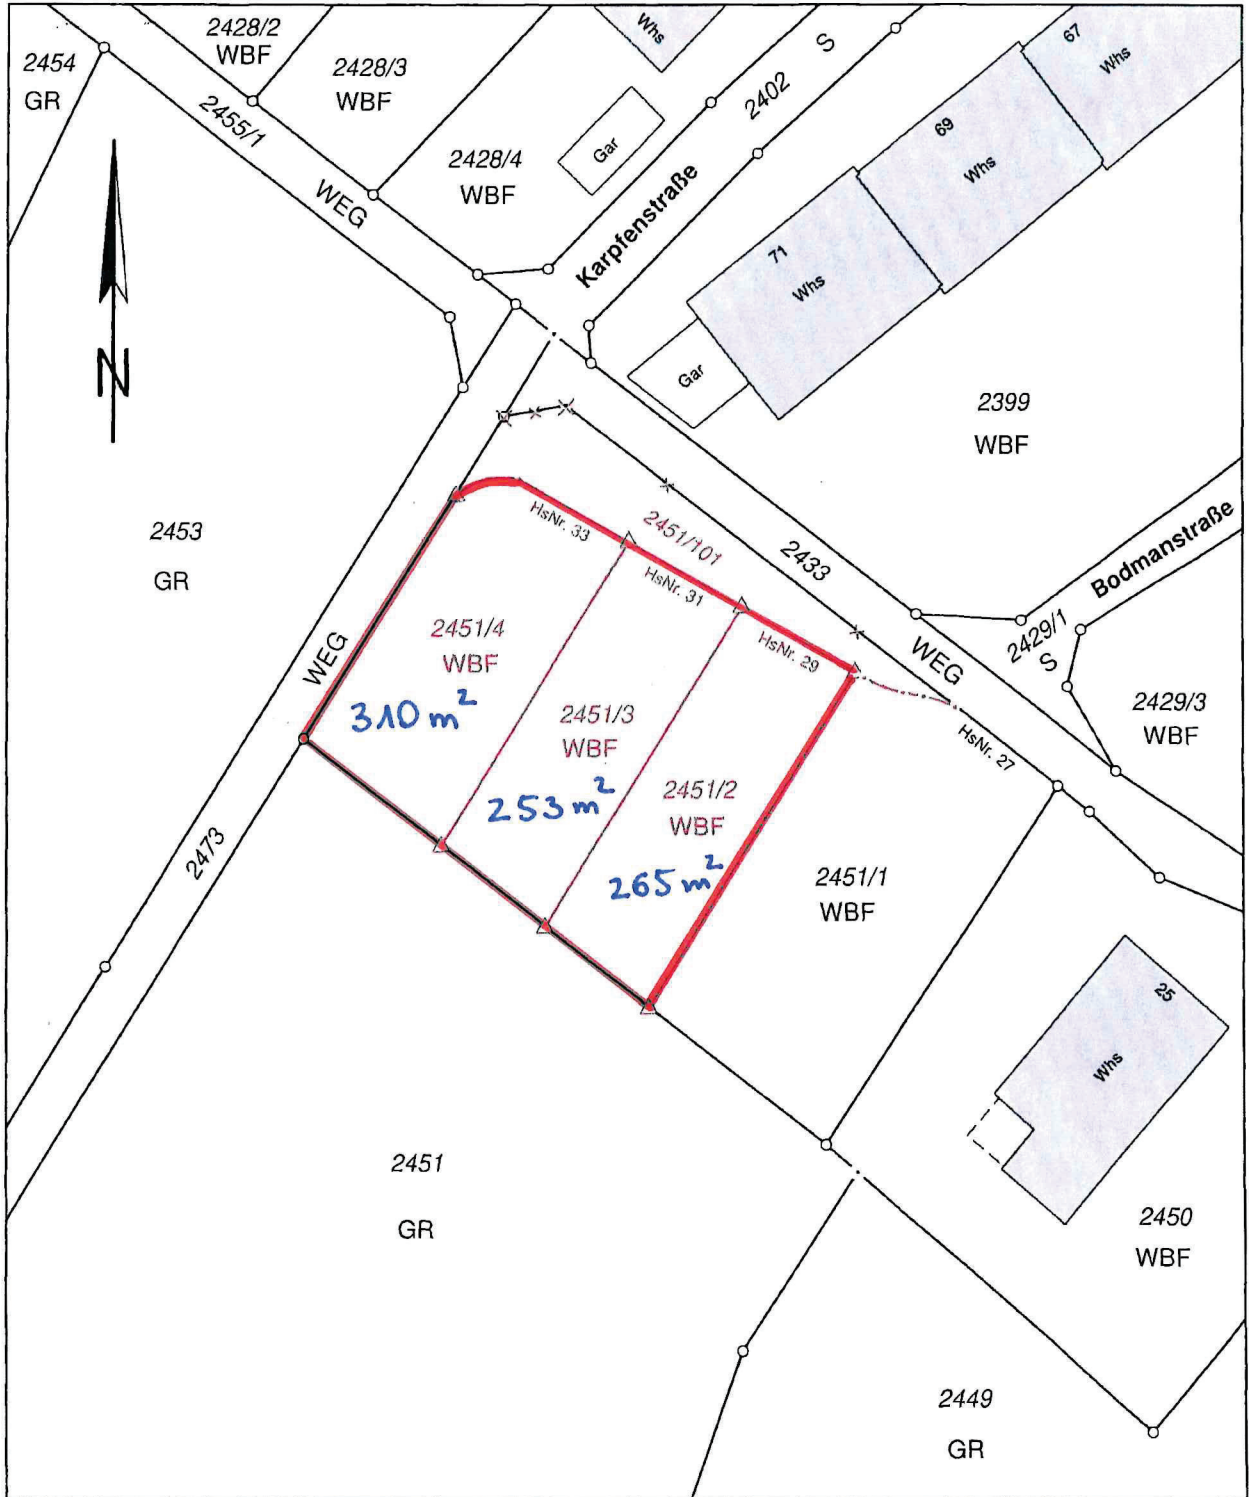

○ — — — — — • Bestehenbleibende Grenze

⊗ — — — — — ⊗ Wegfallende Grenze

▲ — — — — — ▲ Neue Grenze