OK LANDSCHAFT
PARK
PROMENADE
PLATZ
HOF
GARTEN
FRIEDHOF
SPORT
SPIEL
MATERIAL
ARCHITEKTUR

270 Gestaltung des Mühltorplatzes und angrenzender öffentlicher Freiflächen

14 November 2018

ANDREAS KICHERER | BÜRO FÜR LANDSCHAFTSARCHITEKTUR
WESTENDSTRASSE 51 RG | 80339 MÜNCHEN | DEUTSCHLAND

ANDREAS KICHERER | BÜRO FÜR LANDSCHAFTSARCHITEKTUR
HERWARTHSTRASSE 15 | 71336 WAIBLINGEN | DEUTSCHLAND

INHALT

1 Lageplan Wettbewerb

2 Lageplan Entwurf

3 Ausführungsplanung

4 Perspektiven

5 Längsschnitt

6 Querschnitt

7 Details

8 Bauabschnitte

9 Private Flächen

10 Förderfähige Flächen

1. LAGEPLAN WETTBEWERB

2. LAGEPLAN ENTWURF

270 Gestaltung des Mühltorplatzes und angrenzender öffentlicher Freiflächen | **Baubeschluß** | **Lageplan Entwurf** | **14.11.2018** | **OK LANDSCHAFT | ANDEAS KICHERER**

3. AUSFÜHRUNGSPLANUNG

270 Gestaltung des Mühltorplatzes und angrenzender öffentlicher Freiflächen

Baubeschluß

Lageplan Ausführungsplanung

14.11.2018

OK LANDSCHAFT | ANDEAS KICHERER

4. PERSPEKTIVEN

270 Gestaltung des Mühltorplatzes und angrenzender öffentlicher Freiflächen | Baubeschluß | Blick nach Süden | 14.11.2018 | OK LANDSCHAFT | ANDEAS KICHERER

270 Gestaltung des Mühltorplatzes und angrenzender öffentlicher Freiflächen | Baubeschluß | Blick auf die Mühlkanal | 14.11.2018 | OK LANDSCHAFT | ANDEAS KICHERER

270 Gestaltung des Mühltorplatzes und angrenzender öffentlicher Freiflächen | Baubeschluß | Blick Richtung Beim Mühltor Straße | 14.11.2018 | OK LANDSCHAFT | ANDEAS KICHERER

5. LÄNGSSCHNITT

270 Gestaltung des Mühltorplatzes und angrenzender öffentlicher Freiflächen | **Baubeschluß** | **Längsschnitt** | **14.11.2018** | **OK LANDSCHAFT | ANDEAS KICHERER**

6. QUERSCHNITT

270 Gestaltung des Mühltorplatzes und angrenzender öffentlicher Freiflächen | **Baubeschluß** | **Querschnitt** | **14.11.2018** | **OK LANDSCHAFT | ANDEAS KICHERER**

7. DETAILS

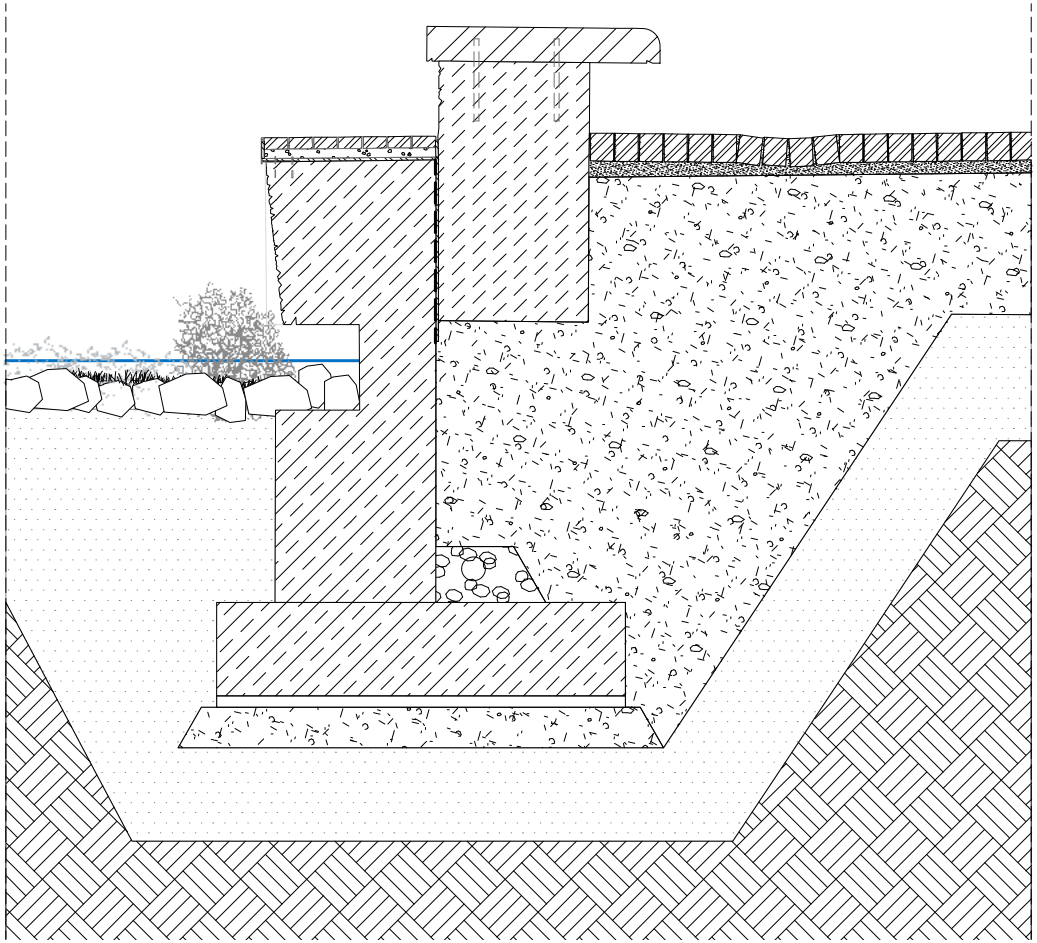

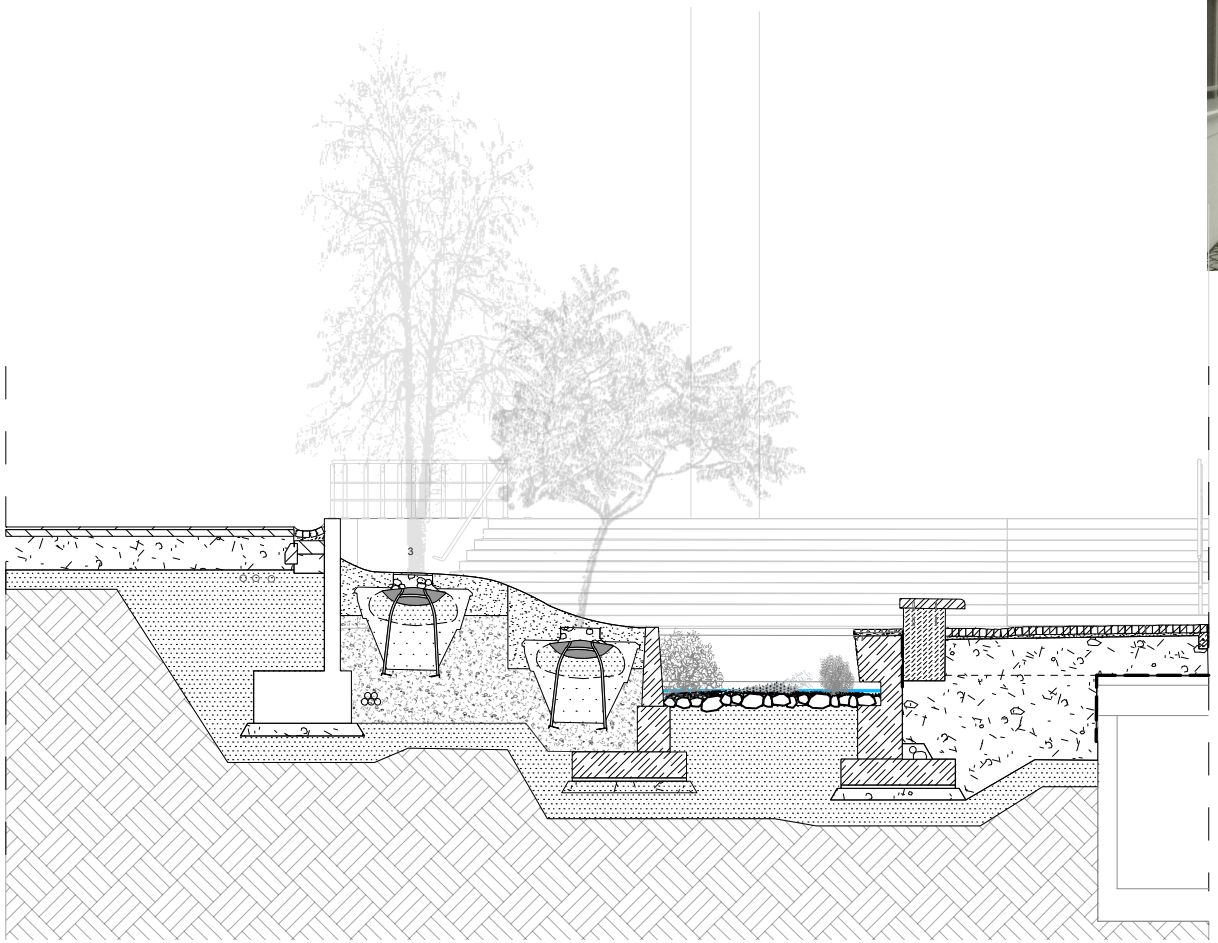

270 Gestaltung des Mühltorplatzes und angrenzender öffentlicher Freiflächen

Baubeschluß

Detail Sitzmauer, Insel

14.11.2018

OK LANDSCHAFT | ANDEAS KICHERER

Draufsicht 1:100

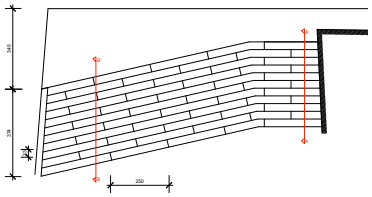

Schnitt A-A' 1:50

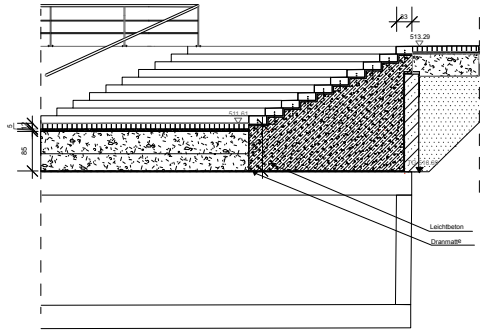

Schnitt B-B' 1:50

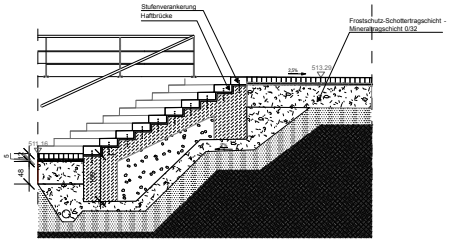

Ansicht von vorne 1:100

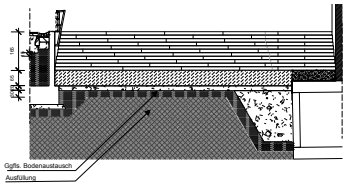

Details Stuffen 1:20

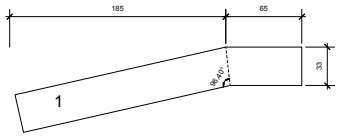

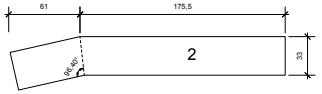

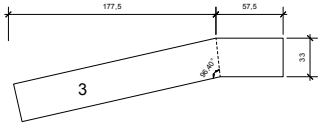

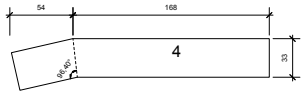

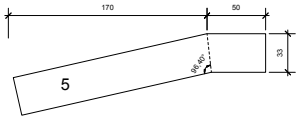

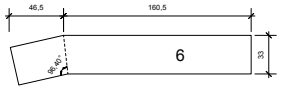

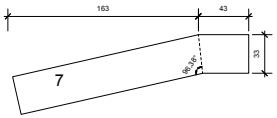

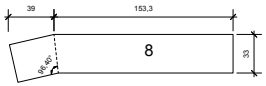

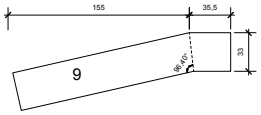

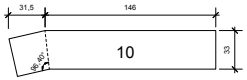

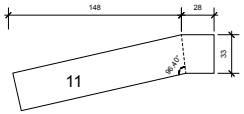

270 Gestaltung des Mühltorplatzes und angrenzender öffentlicher Freiflächen | **Baubeschluß** | **Treppenanlage 11STG 15/33** | **14.11.2018** | **OK LANDSCHAFT | ANDEAS KICHERER**

Draufsicht 1:100

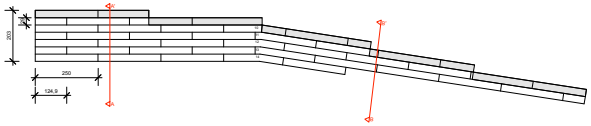

Schnitt A-A' 1:50

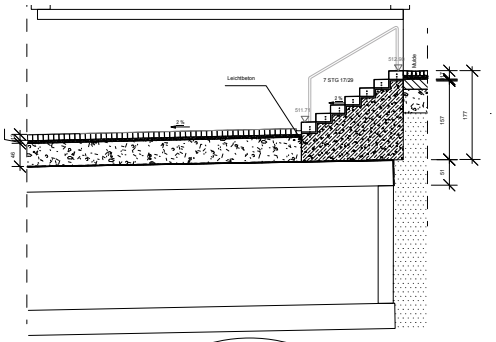

Schnitt B-B' 1:50

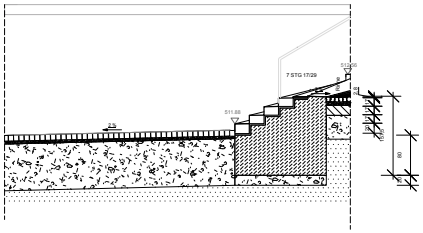

Ansicht von vorne 1:100

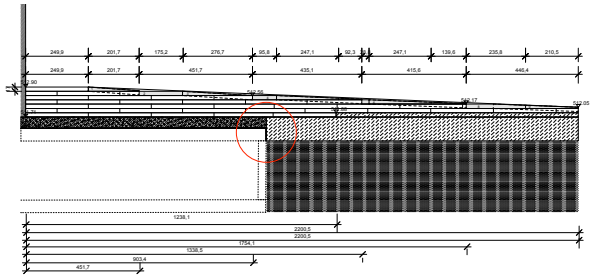

Detail - Verbindung 1:20

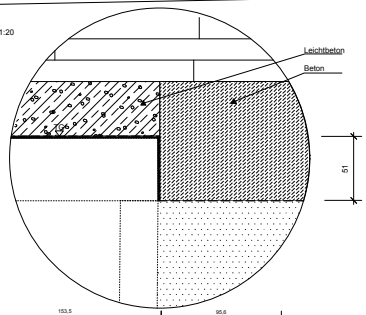

Details Stufen 1:20

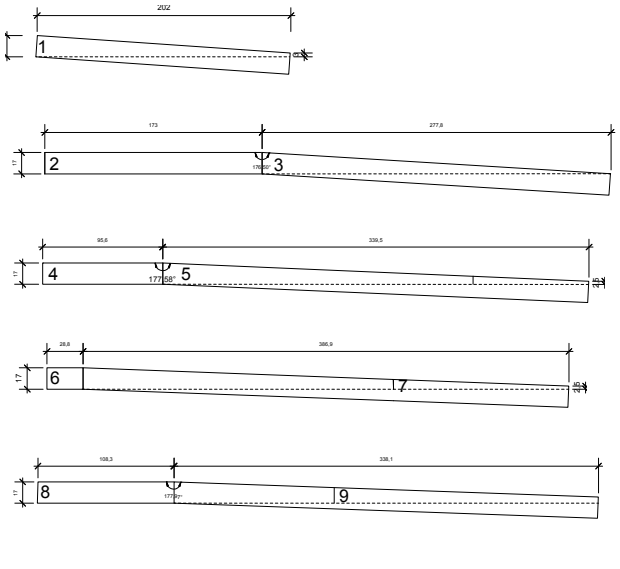

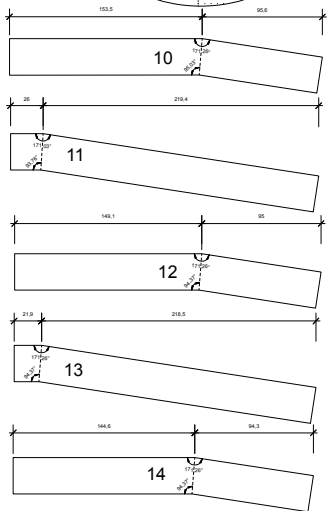

270 Gestaltung des Mühltorplatzes und angrenzender öffentlicher Freiflächen | **Baubeschluß** | **Treppenanlage 7STG 17/29** | **14.11.2018** | **OK LANDSCHAFT | ANDEAS KICHERER**

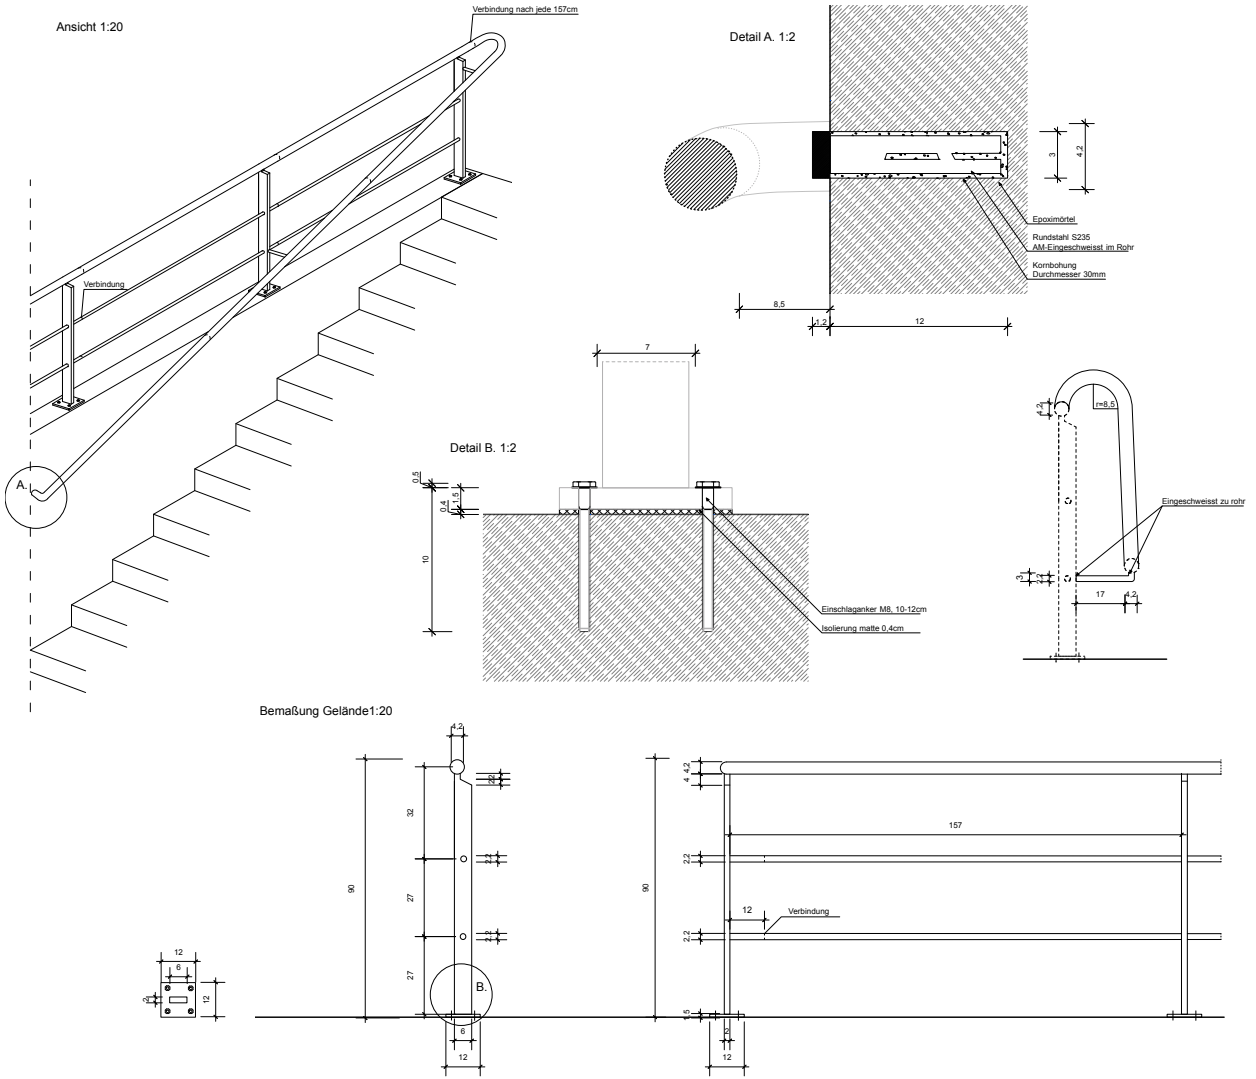

270 Gestaltung des Mühltorplatzes und angrenzender öffentlicher Freiflächen | **Baubeschluß** | **Detail Geländer/Handlauf** | **14.11.2018** | **OK LANDSCHAFT | ANDEAS KICHERER**

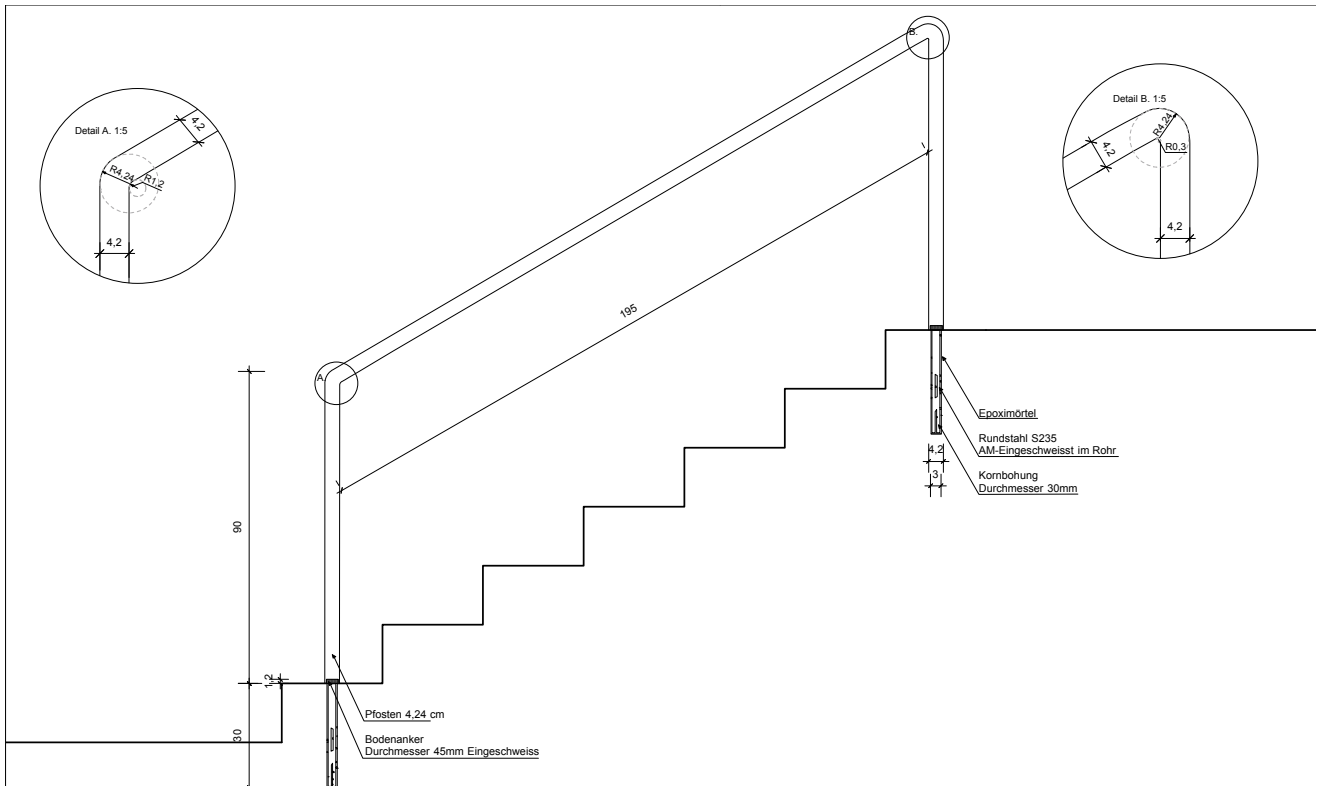
Detail A. 1:5
4,2
R4,24
R1,2
4,2
Detail B. 1:5
4,2
R4,24
R0,3
4,2
195
90
30
1,2
Epoximörtel
Rundstahl S235
AM-Eingeschweisst im Rohr
4,2
3
Kornbohung
Durchmesser 30mm
Pfosten 4,24 cm
Bodenanker
Durchmesser 45mm Eingeschweiss

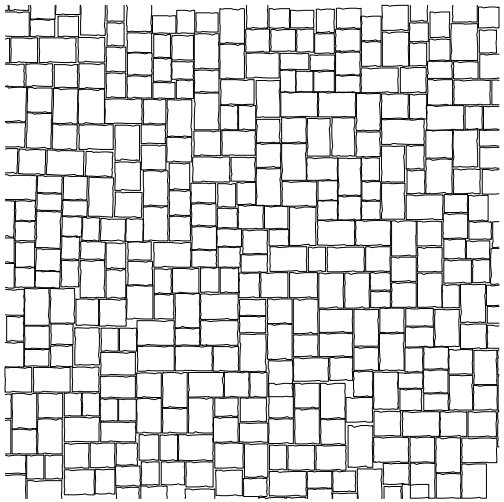

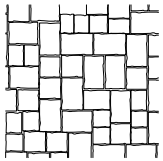

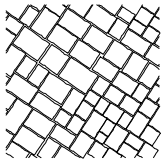

Massen für Flächengröße 2,00*2,00 m

7/9 cm - 112 Stk.
8/8 cm - 52 Stk.
10/10 cm - 80 Stk.
10/15 cm - 108 Stk.

Massen für Flächengröße 1,00*1,00 m

7/9 cm - 28 Stk. - 32%
8/8 cm - 13 Stk. - 14,5%
10/10 cm - 20 Stk. - 22,5%
10/15 cm - 27 Stk. - 31%

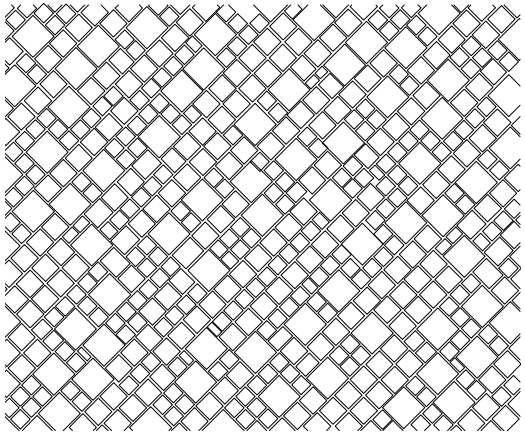

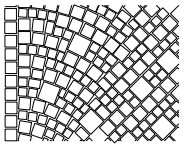

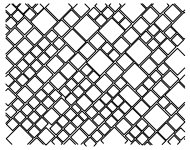

Flächenpflasterung:
Natursteinbelag im Passe-Verband

7/9cm, 9/11cm und 14/ 16 cm, Dicke 12cm

Massen für Flächengröße 3,00*3,00

7/9 - 589 Stk. - 58,5 %
9/11 cm - 338 Stk. 34 %
14/16cm - 73 Stk. - 7,5%

270 Gestaltung des Mühltorplatzes und angrenzender öffentlicher Freiflächen

Baubeschluß **Belag** **14.11.2018** **OK LANDSCHAFT | ANDEAS KICHERER**

8. BAUABSCHNITTE

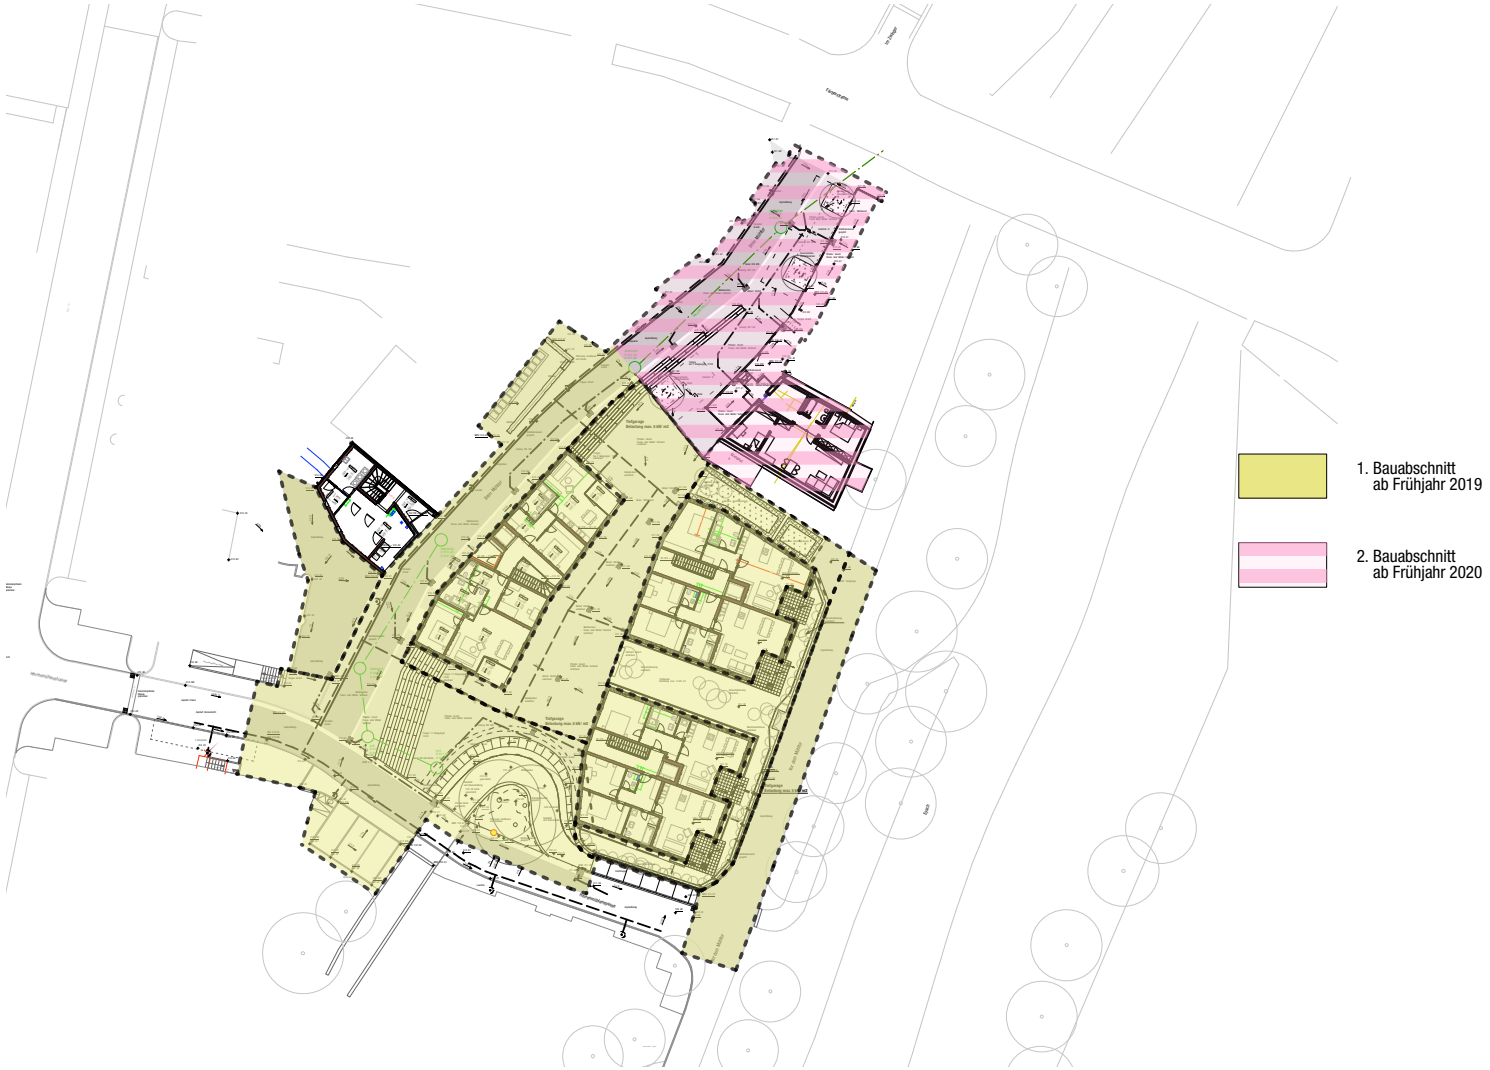

270 Gestaltung des Mühltorplatzes und angrenzender öffentlicher Freiflächen | **Baubeschluß** | **Bauabschnitte** | **14.11.2018** | **OK LANDSCHAFT | ANDEAS KICHERER**

9. PRIVATE FLÄCHEN

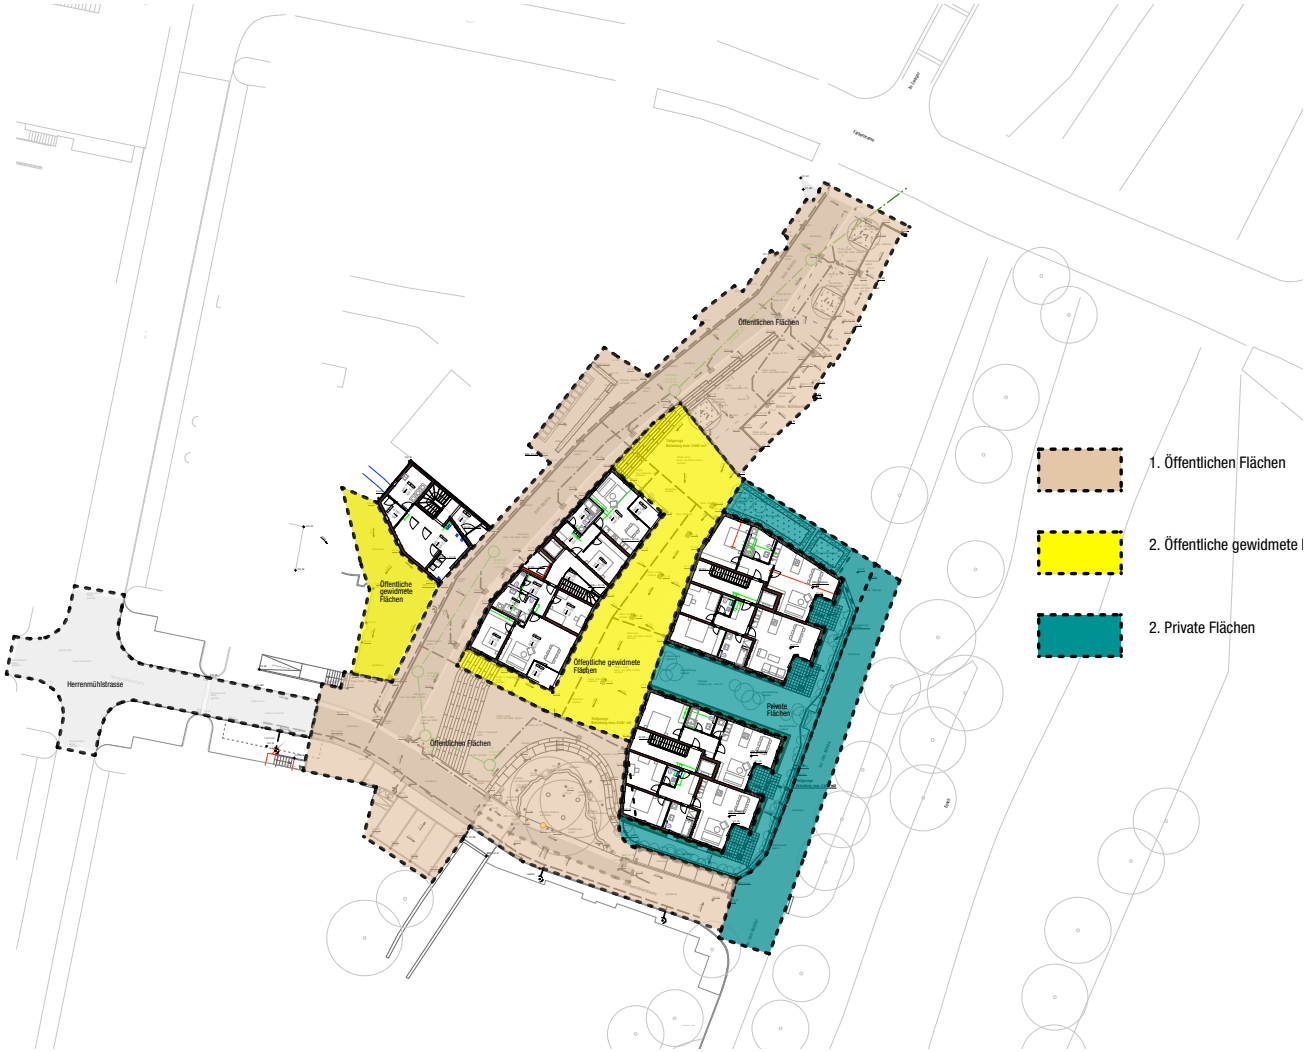

270 Gestaltung des Mühltorplatzes und angrenzender öffentlicher Freiflächen | **Baubeschluß** | **Private flächen** | **14.11.2018** | **OK LANDSCHAFT | ANDEAS KICHERER**

10. FÖRDERFÄHIGE FLÄCHEN

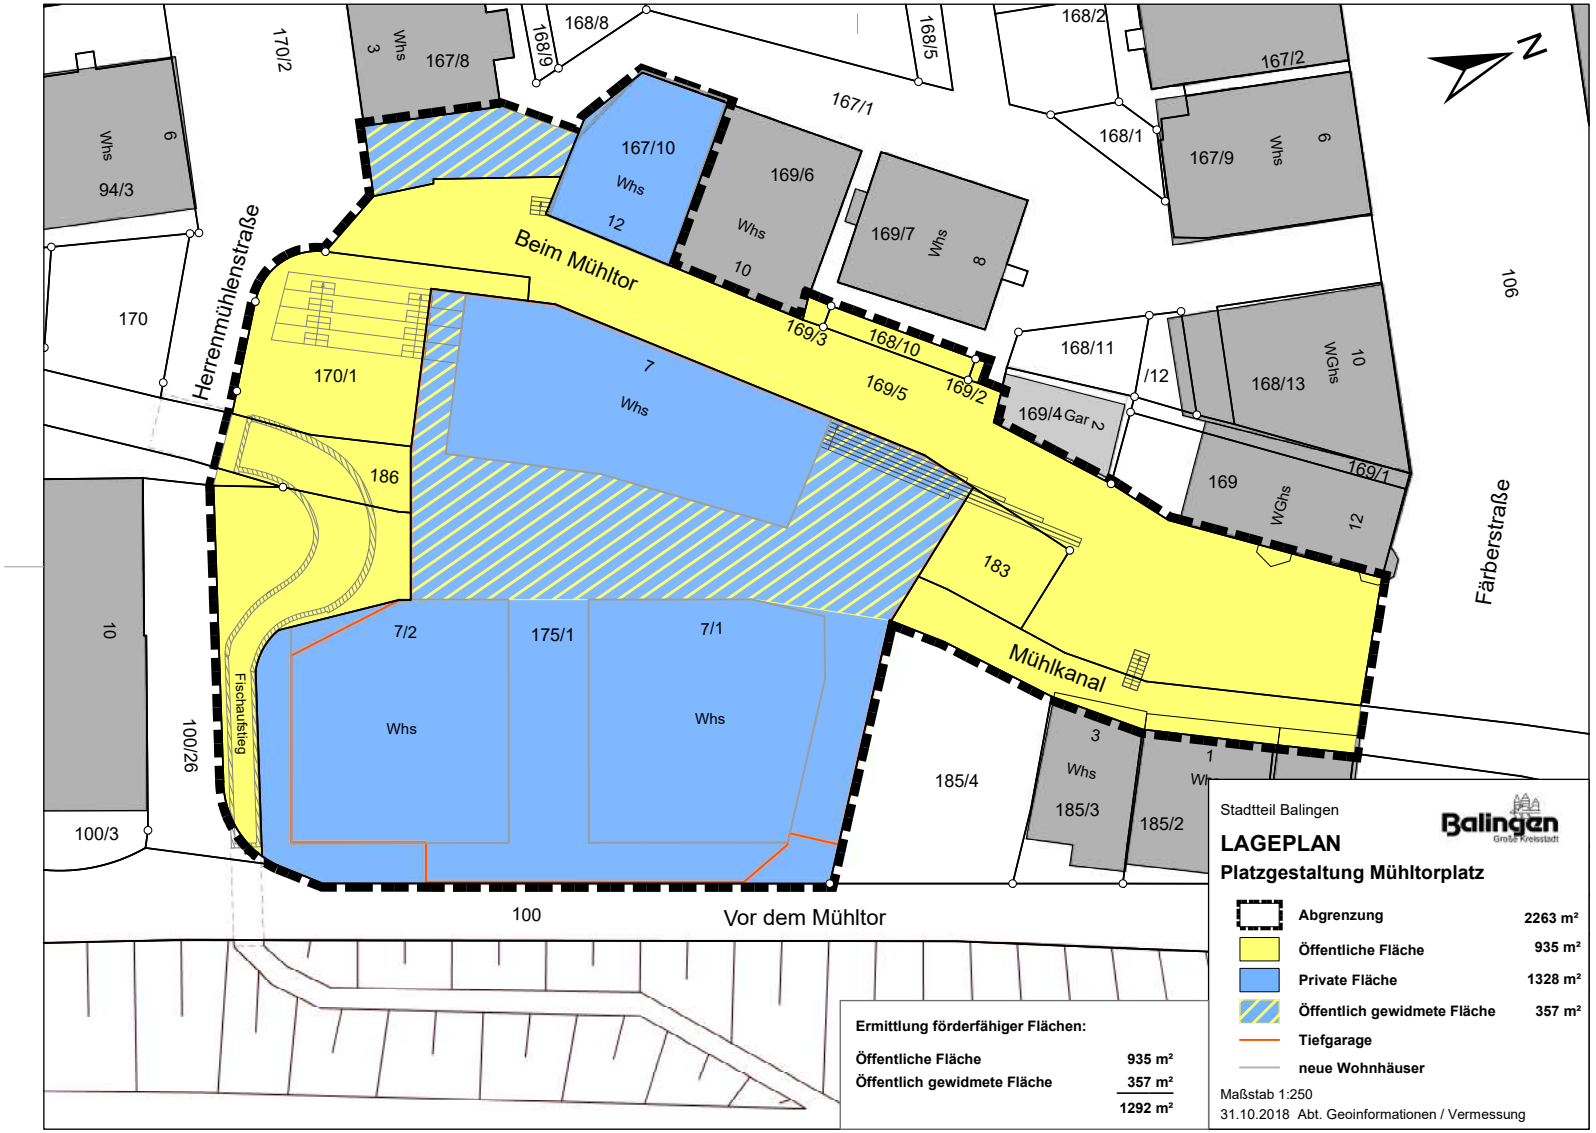

270 Gestaltung des Mühltorplatzes und angrenzender öffentlicher Freiflächen | **Baubeschluß** | **Förderfähiger Flächen** | **14.11.2018** | **OK LANDSCHAFT | ANDEAS KICHERER**

OK LANDSCHAFT
PARK
PROMENADE
PLATZ
HOF
FRIEDHOF
SPORT
SPIEL
MATERIAL
GARTEN
ARCHITEKTUR

ANDREAS KICHERER | BÜRO FÜR LANDSCHAFTSARCHITEKTUR
WESTENDSTRASSE 51 RG | 80339 MÜNCHEN | DEUTSCHLAND

ANDREAS KICHERER | BÜRO FÜR LANDSCHAFTSARCHITEKTUR
HERWARTHSTRASSE 15 | 71336 WAIBLINGEN | DEUTSCHLAND