


Gewerberstraße

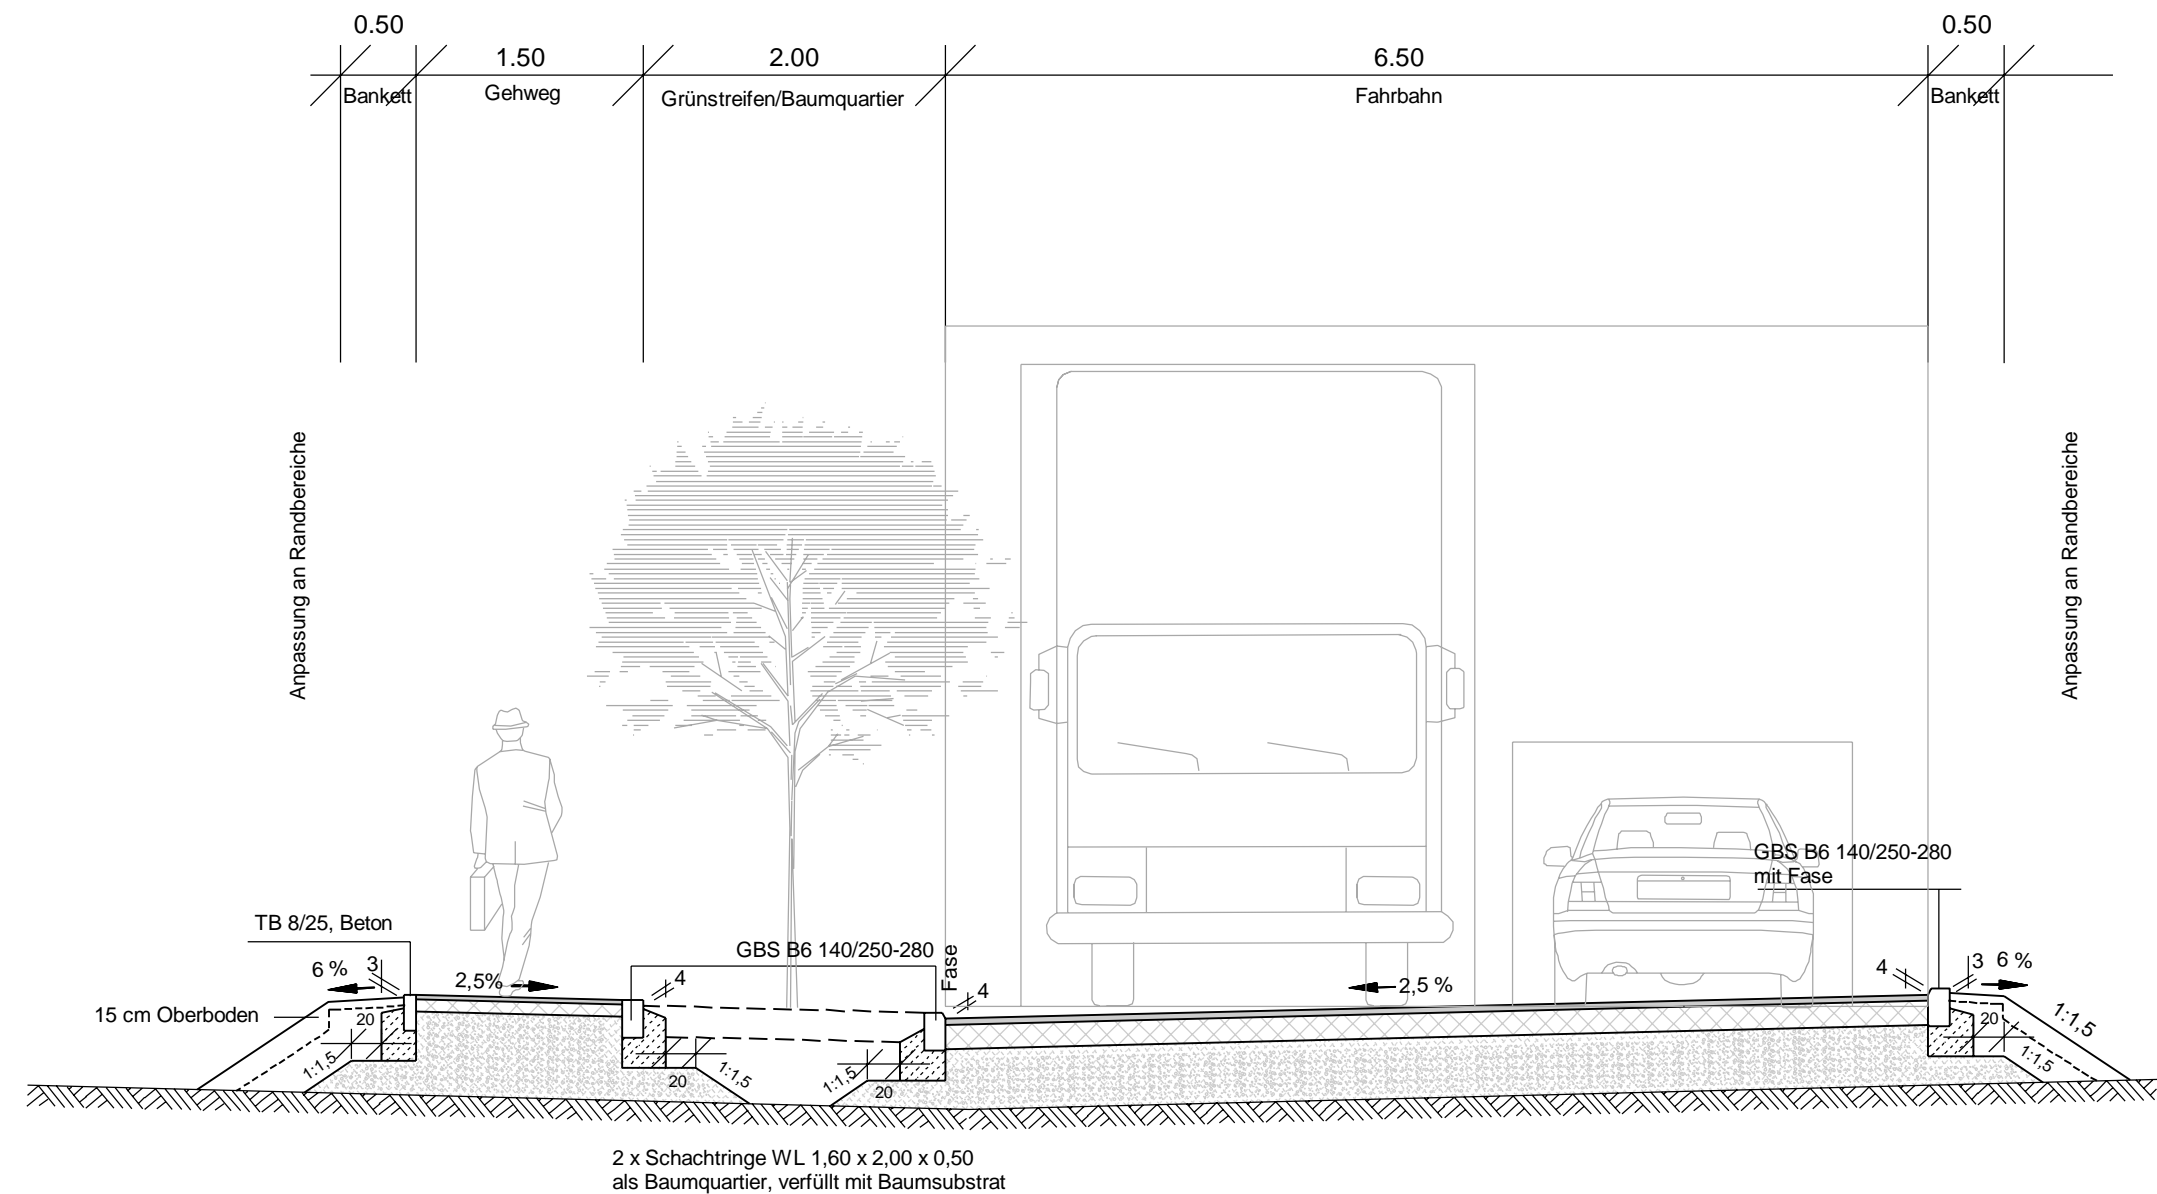

Gehwegaufbau:

3,0 cm Asphaltdeckschicht AC 5 DL, 70/100
10,0 cm Asphalttragschicht AC 32 TN, 70/100
55,0 cm Frostschuttschicht


68,0 cm Gesamtaufbau

Fahrbahnaufbau:

4,0 cm Asphaltbeton, AC 11 DN, 50/70
16,0 cm Asphalttragschicht, AC 32 TN, 70/100
40,0 cm Frostschuttschicht

60,0 cm Gesamtaufbau

Aufbau gemäß RStO 12, Tafel 1,
Zeile 1, Belastungsklasse 1,8

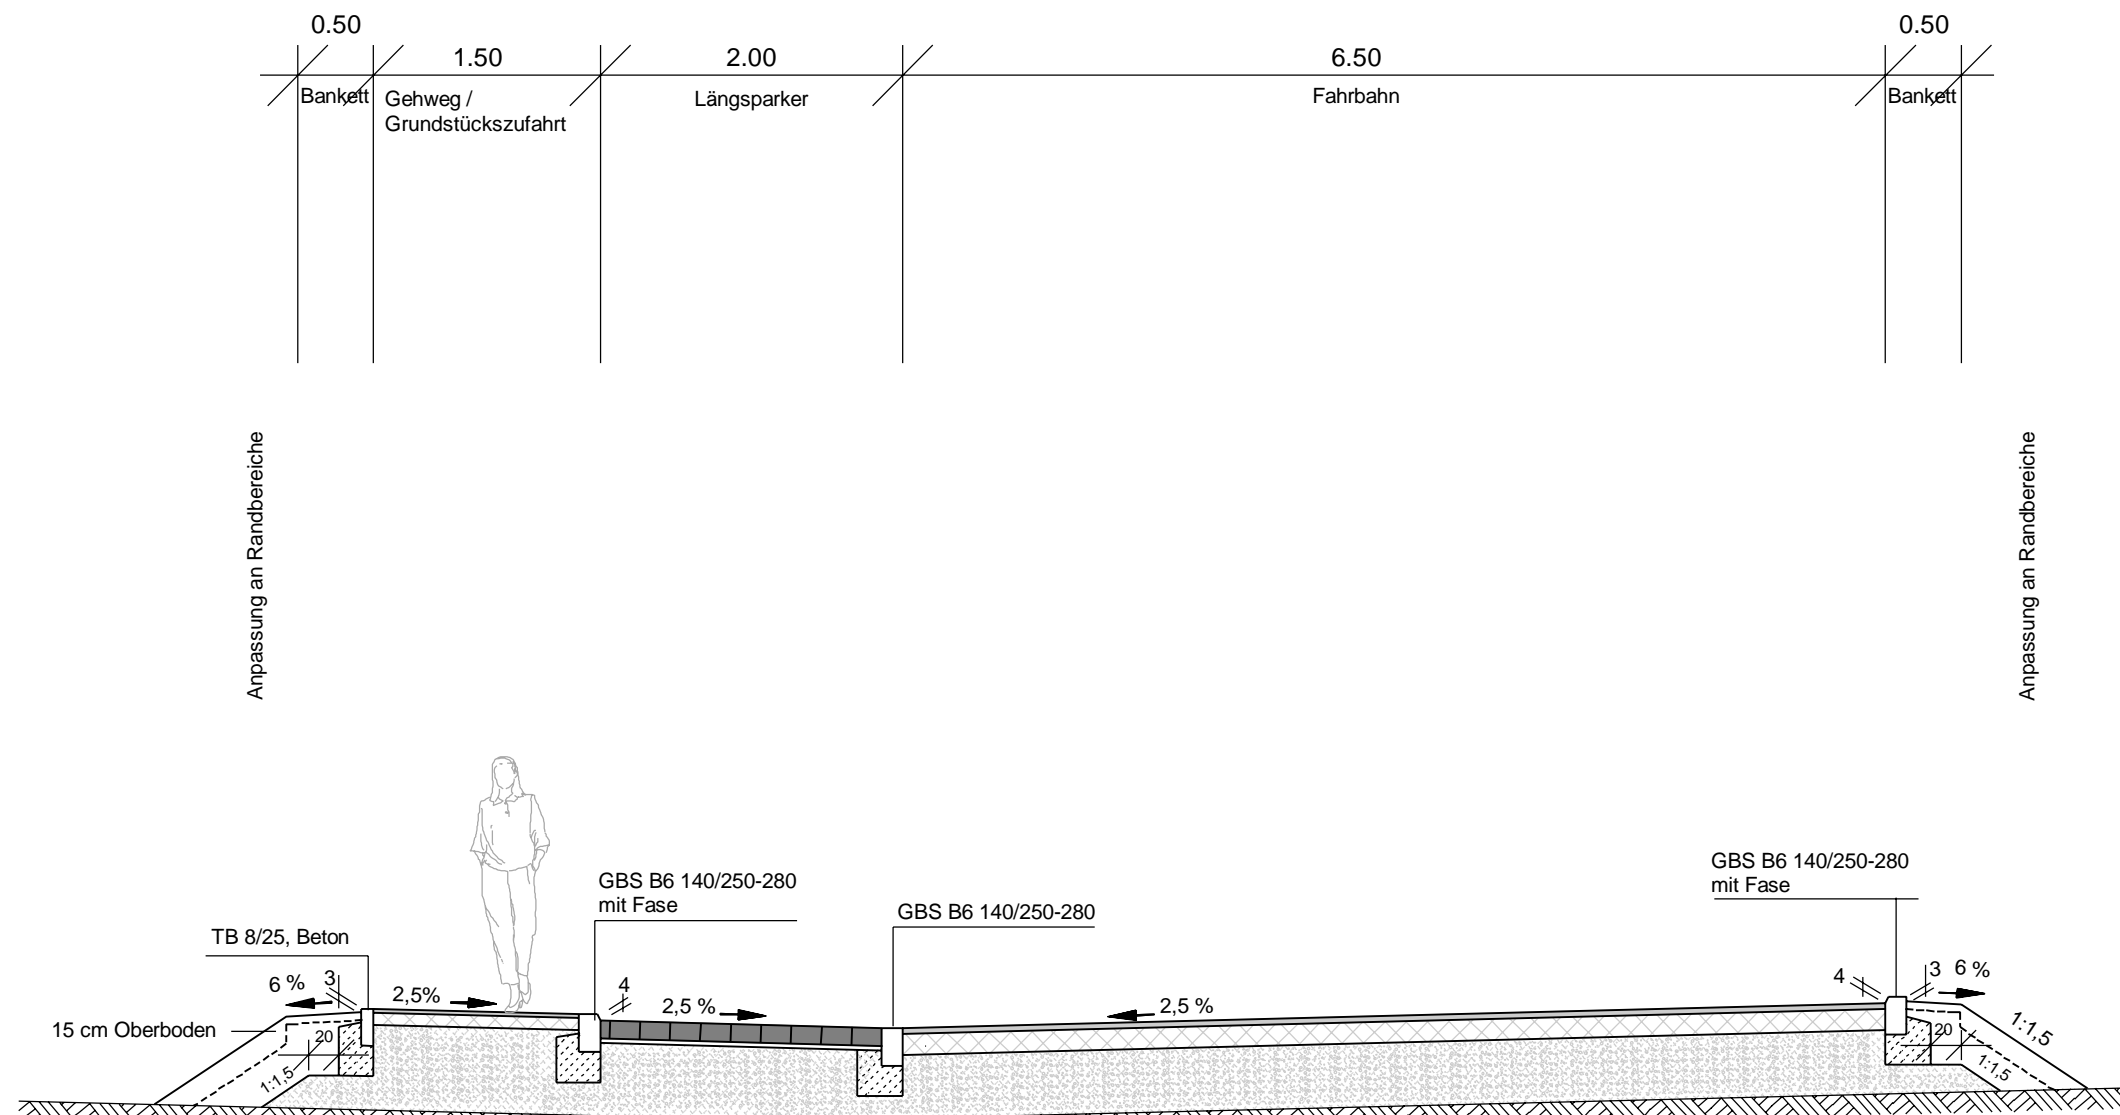

Parkplatzaufbau:

12,0 cm Pflaster City Truck 24/18 cm
3,0 cm Pflasterbett (Brechsand-Splittemisch)
49,0 cm Frostschuttschicht

64,0 cm Gesamtaufbau

Gehwegaufbau:

3,0 cm Asphaltdeckschicht AC 5 DL, 70/100
10,0 cm Asphalttragschicht AC 32 TN, 70/100
55,0 cm Frostschuttschicht

68,0 cm Gesamtaufbau

Fahrbahnaufbau:

4,0 cm Asphaltbeton, AC 11 DN, 50/70
16,0 cm Asphalttragschicht, AC 32 TN, 70/100
40,0 cm Frostschuttschicht

60,0 cm Gesamtaufbau

Aufbau gemäß RStO 12, Tafel 1,
Zeile 1, Belastungsklasse 1,8

Nr.	Art der Änderung	Datum	Name

Breinlinger Ingenieure


TRAGWERKSPLANUNG
TIEFBAUPLANUNG

Kanalstraße 1-4
D-78532 Tuttlingen
T+ 49 74 61 - 184 - 0
F+ 49 74 61 - 184 - 100

Rotebühlstraße 44
D-70178 Stuttgart
T+ 49 711 - 78 78 16 - 0
F+ 49 711 - 78 78 16 - 10

office@breinlinger.de
www.breinlinger.de

BERATENDE INGENIEURE
TUTTLINGEN | STUTTGART

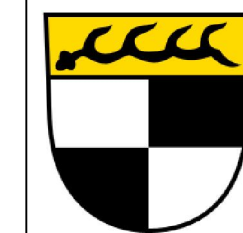

Stadt Balingen

AS Gewerbegebiet

"Steinenbühl"

AUSSCHREIBUNG

Anlage 14.1 Plan-Nr 1

bearbeitet Schwär Planstand
gezeichnet Tritschler 04.04.2017

Format 800 mm x 297 mm

Projekt T15-083

Maßstab 1:50

Regelquerschnitt Gewerberstraße

Aufgestellt:
Tuttlingen, den