


# Regelquerschnitt BG Urtelen Kanalisation

M 1:50

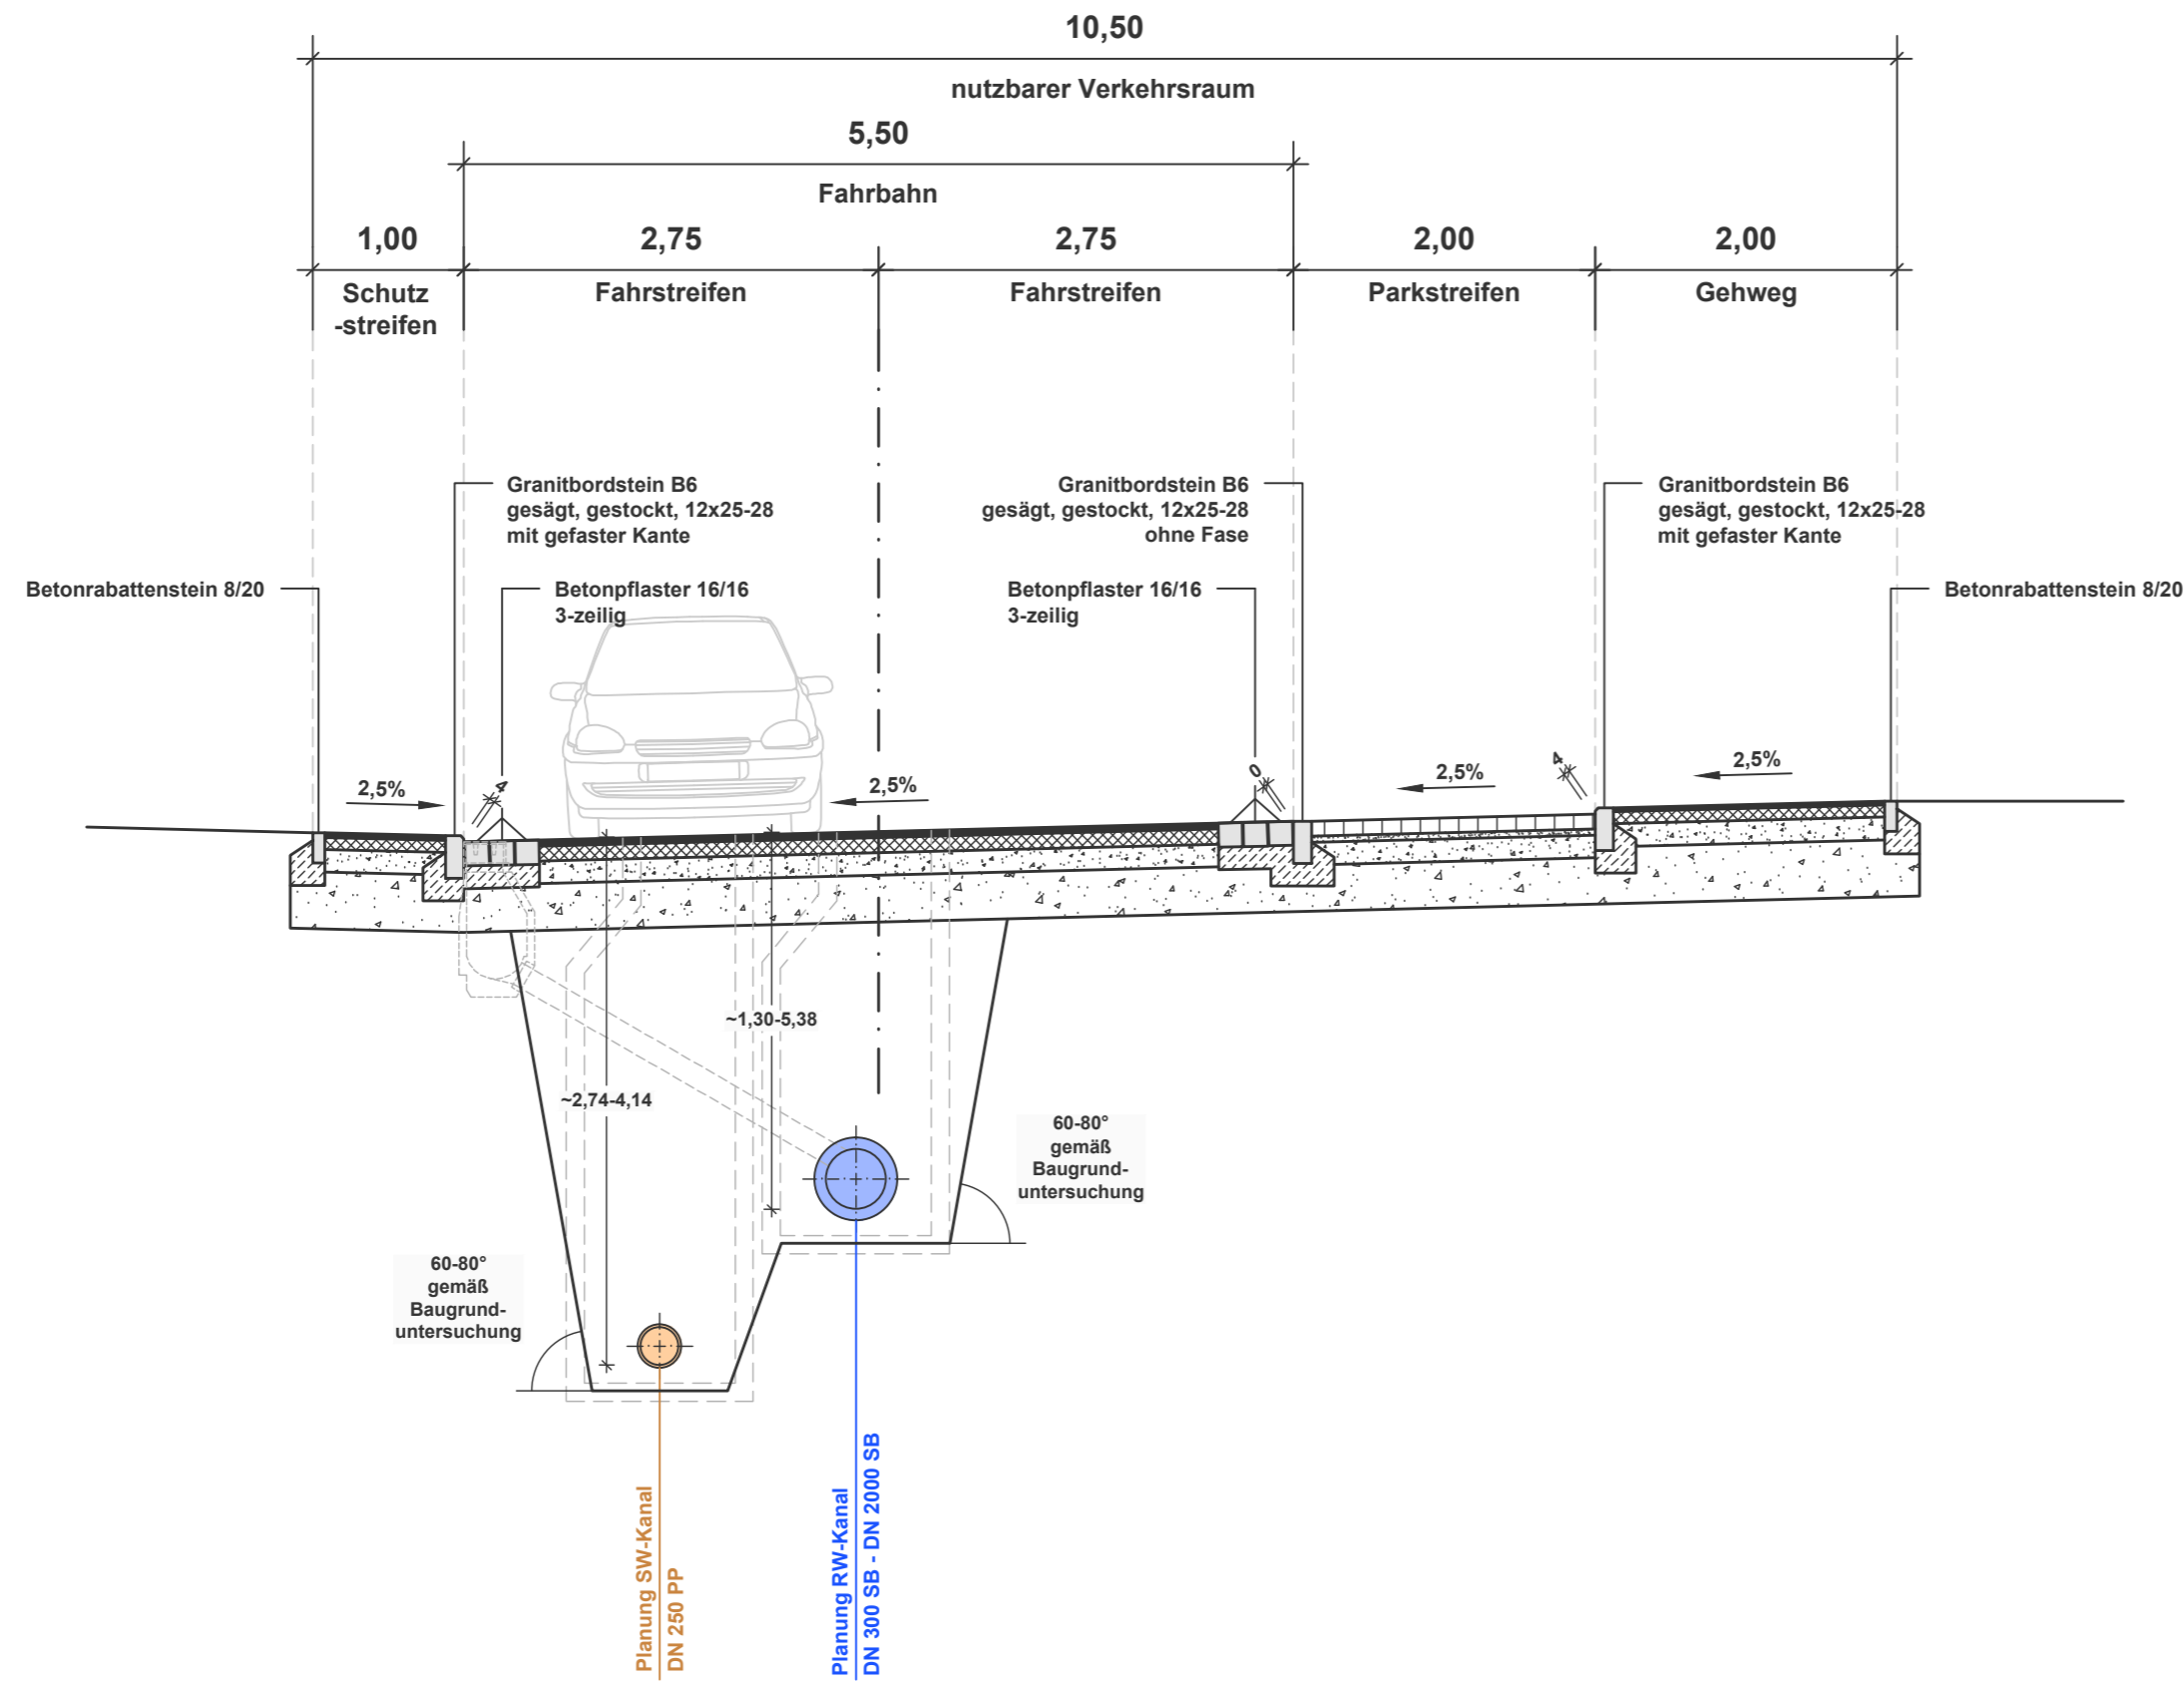

e			
d			
c			
b			
a			
Art der Änderung		Datum	Zeichen

**Kovacic Ingenieure GmbH**  
Beratende Ingenieure  
72488 Sigmaringen Josefinenstrasse 7 ingenieure@kovacic.de  
Telefon: 07571/6450-0 Telefax: 07571/6450-50 www.kovacic.de

Aufgestellt:

Bauherr:	Stadt Balingen	Anerkannt:
Projekt:	BG Urtelen Erschließung	
Objekt:	Kanalisation	M = 1:50

Regelquerschnitt Baugebiet Entwurfsplanung	Bearb.	Feb. 2017	JS
	Gez.	Feb. 2017	CS
	Plan Gr.	58 x 30 cm	
	Projekt Nr.	T 5761	
	Plan Nr.	KN	06