


Anlage 08 zur Vorlage 2024 / 086 + 087
 Stadtteil Dürrwangen
ÜBERSICHTSPLAN
 Entwässerung Firstäcker
 Geplante Projektierung der Kanalführung für
 Niederschlags- und Schmutzwasser
 - Zentralklinikum Zollernalb / Firstäcker
 - Kreisverkehr Ebinger Straße Süd
 (Erschließung Zentralklinikum / Heckäcker)
 21.03.2024 Vermessung / Geoinformation M 1:2.000

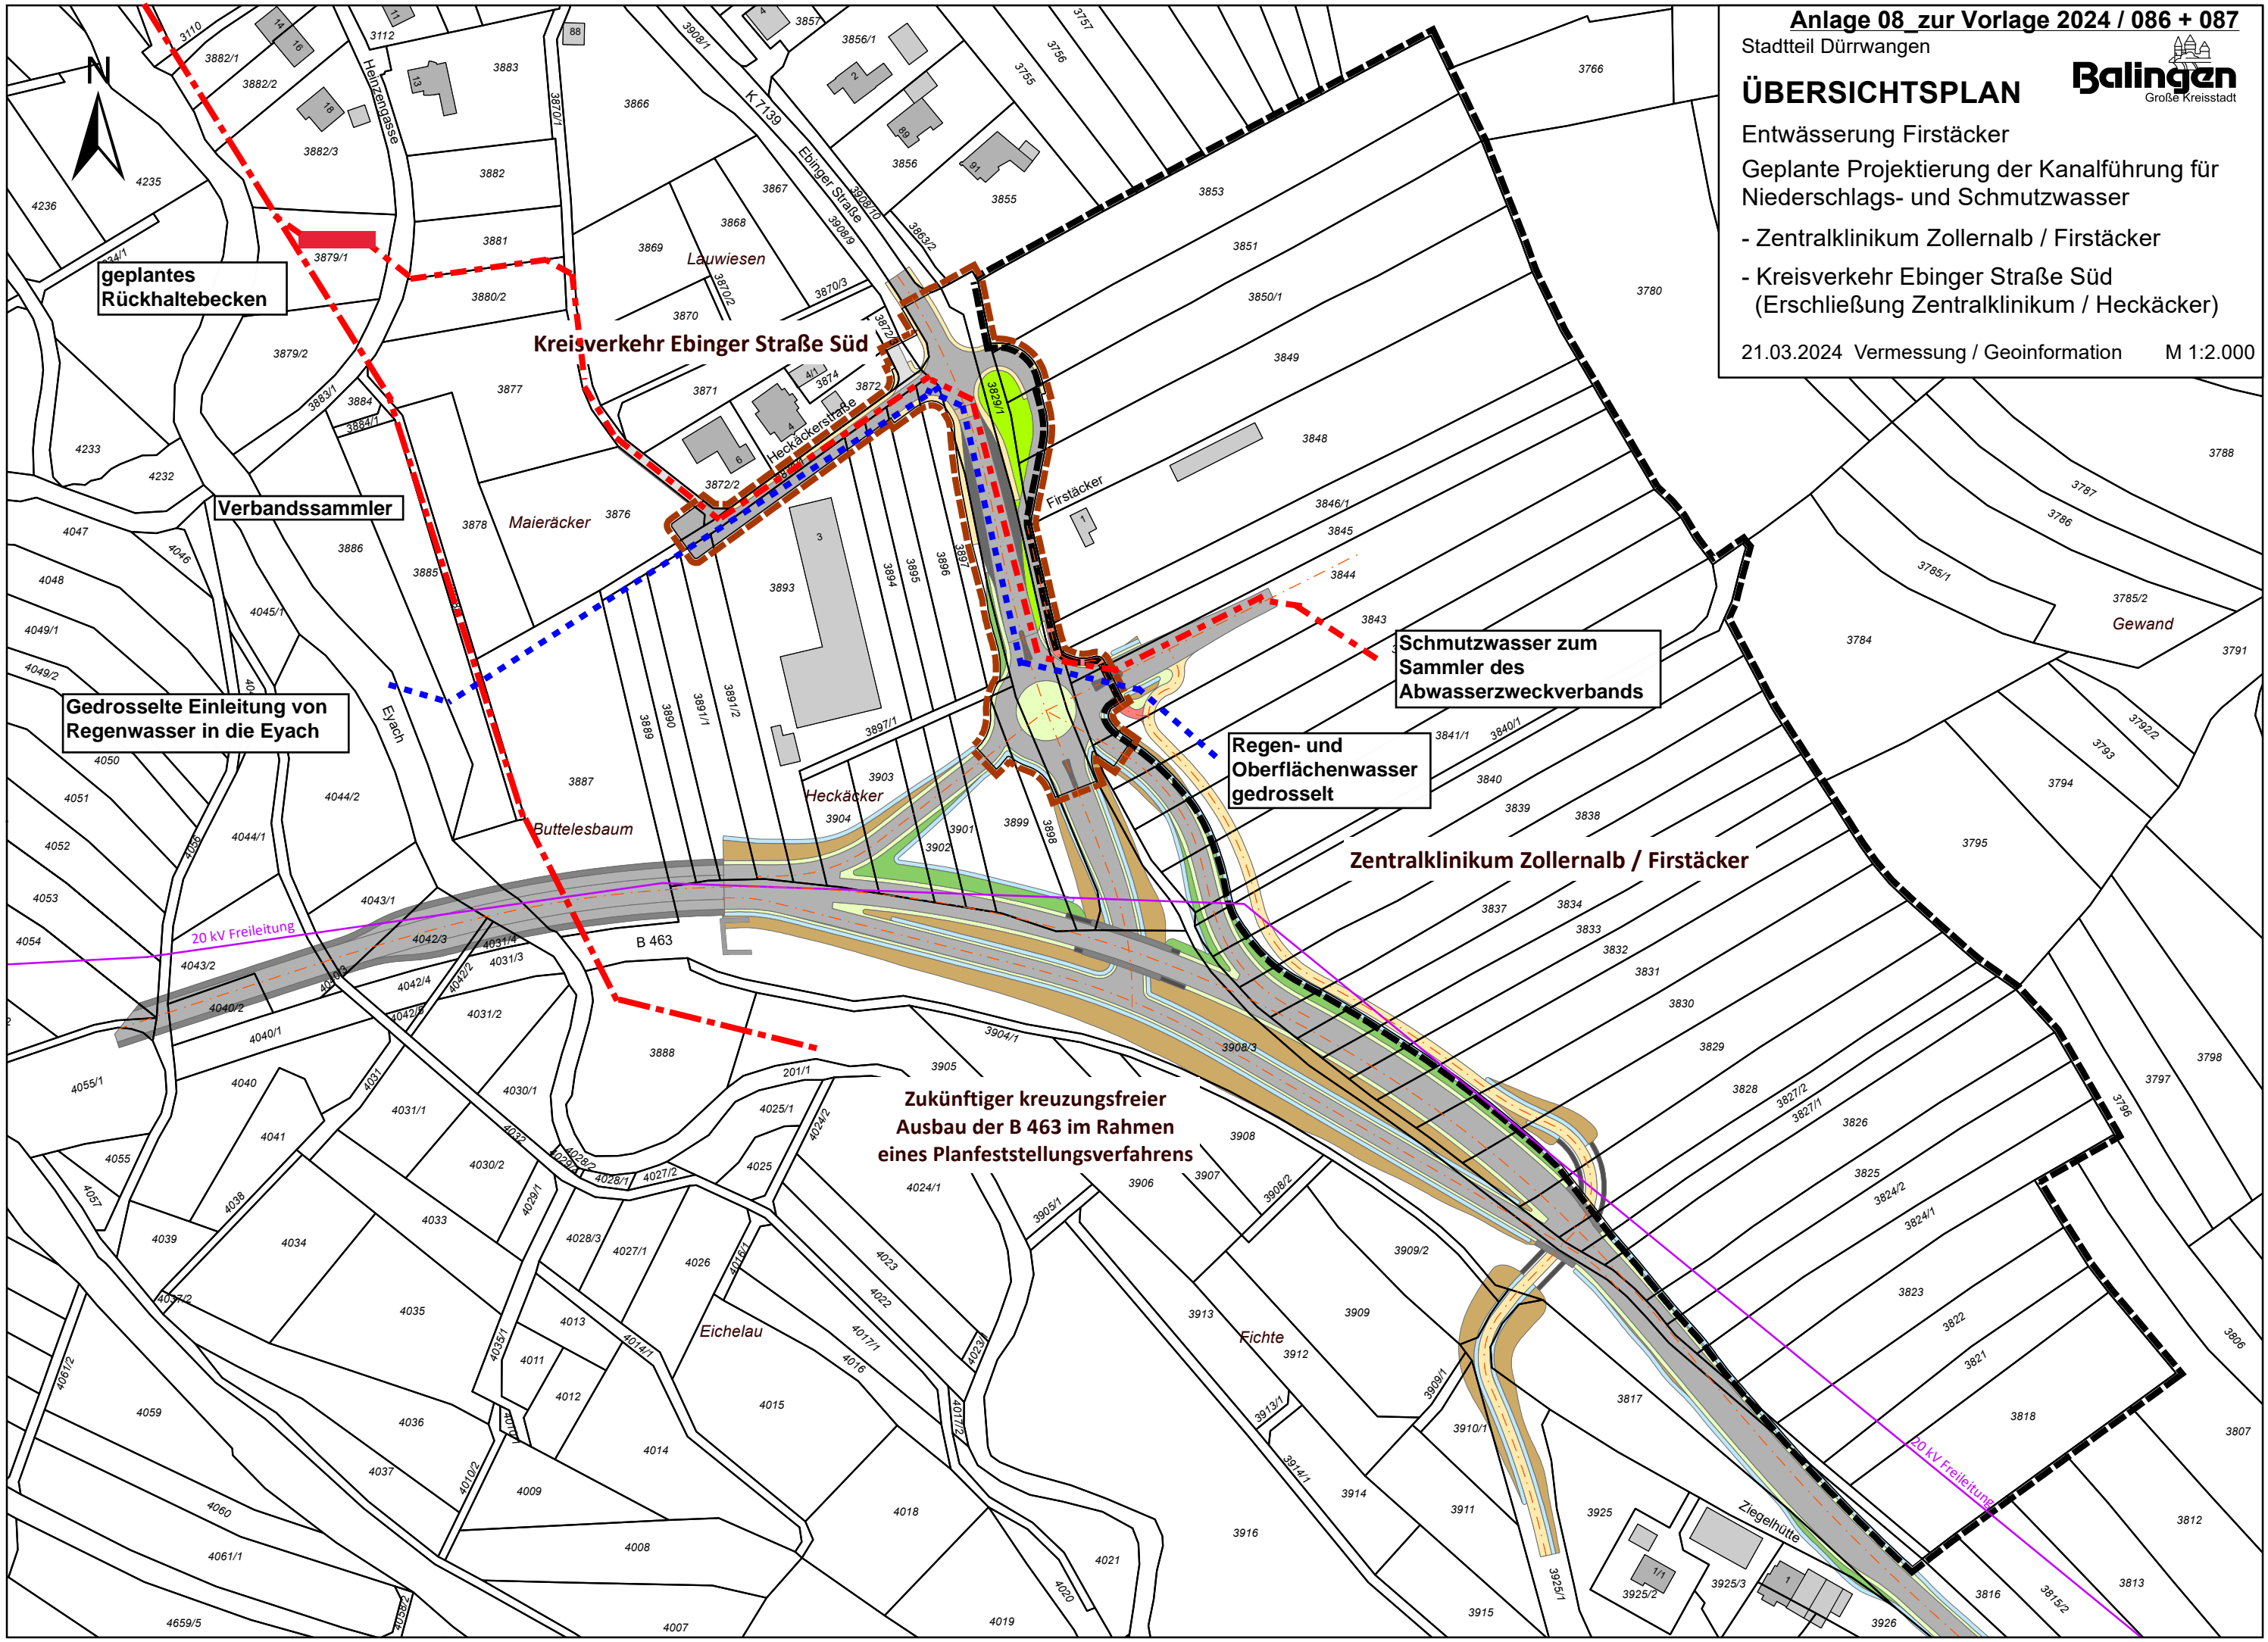

geplantes Rückhaltebecken

Kreisverkehr Ebinger Straße Süd

Verbandssammler

Gedrosselte Einleitung von Regenwasser in die Eyach

Schmutzwasser zum Sammler des Abwasserzweckverbands

Regen- und Oberflächenwasser gedrosselt

Zentralklinikum Zollernalb / Firstäcker

Zukünftiger kreuzungsfreier Ausbau der B 463 im Rahmen eines Planfeststellungsverfahrens

20 kV Freileitung