




Lageplan M. 1:500

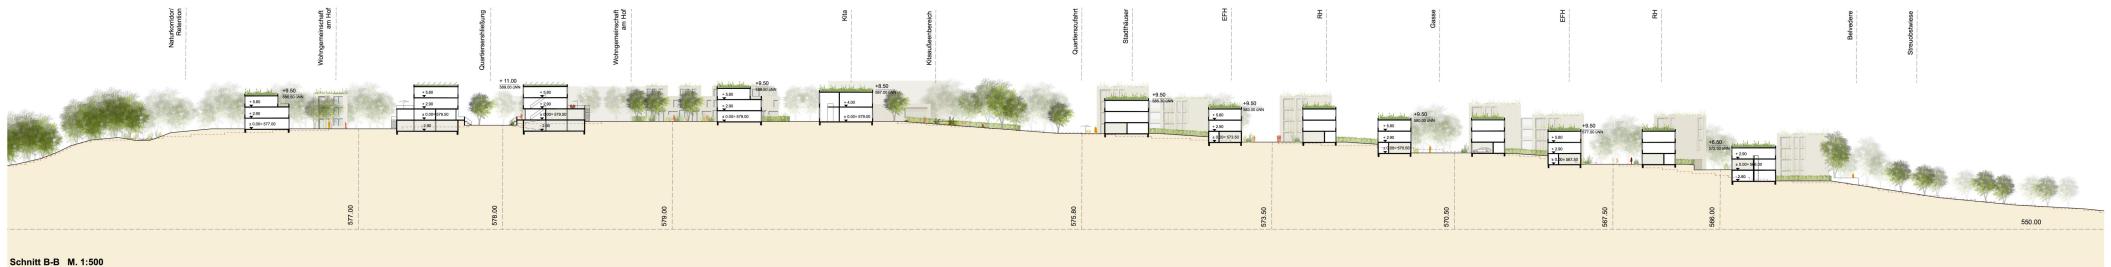


Stadt Balingen | Quartiersentwicklung Stapfel

371625



Nutzungskonzept / Typologien

- Geschäftsgebäude
- Siedlungen
- (Cluster) bewohnt Wohnen o.d.
- Hochwertige Wohnungen (Ruhender Verkehr/Energiezentrale / Wohnen)
- Reihenhäuser
- Kettensiedlungen
- Job-Häuser
- NeighbourHUBs
- Bauhof Pflegeheim
- Kinderfreistätte
- ptz Erziehung

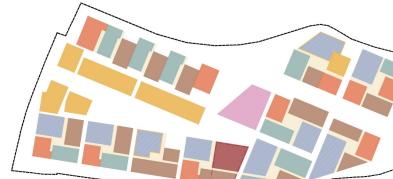

T5_Bremer Punkt / Doppelpunkt

Wohnheiten: 8 / 14 WE
Nutzer: Familien, Generationen, Singles, Paare, Senioren, Wohngemeinschaften



T4_Kettenhaus

Wohnheiten: 1-2 WE
Nutzer: Familien, Generationen, Paare




T3_Reihenhaus

Wohnheiten: 1-2 WE
Nutzer: Familien, Generationen, Paare



T5_Bremer Punkt / Doppelpunkt


Wohnheiten: 8 / 14 WE
Nutzer: Familien, Generationen, Singles, Paare, Senioren, Wohngemeinschaften

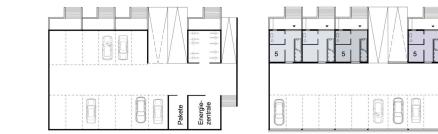

T1_Huckepack-Häuser

Wohnheiten: 4-5 WE
Nutzer: Familien, Wohngemeinschaften, Generationen

T5

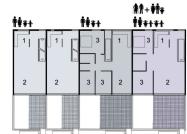

T2_Jo-Haus

Wohnheiten: 1-3 WE
Nutzer:


















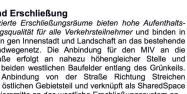

T1_NeighbourHUB

Wohnheiten: 4-5 WE
Nutzer: Familien, Wohngemeinschaften, Generationen

T5

T2

T3







